

Legenda

AREE URBANE CONSOLIDATE E DI COMPLETAMENTO

NUCLEO DI ANTICA FORMAZIONE

AREE URBANE DI ESPANSIONE

INFANZI AGRICOLI

V₀₆

VERDE PUBBLICO

VERDE DI RISERVO AMBIENTALE

AREE CENTRALI

AREE AGRICOLE

RETI DI URBANIZZAZIONE PRIMARIA

RETE DI SVALTAMENTO REFLUI LIQUIDI

RETE DI DISTRIBUZIONE GAS METANO

RETE DI DISTRIBUZIONE IDRICA

RETE DI DISTRIBUZIONE ENERGIA ELETTRICA E DI PUBBLICA ILLUMINAZIONE

REGIONE PIEMONTE
PROVINCIA DI NOVARA
ASL NO

Comune di
GRANOZZO
con
MONTICELLO

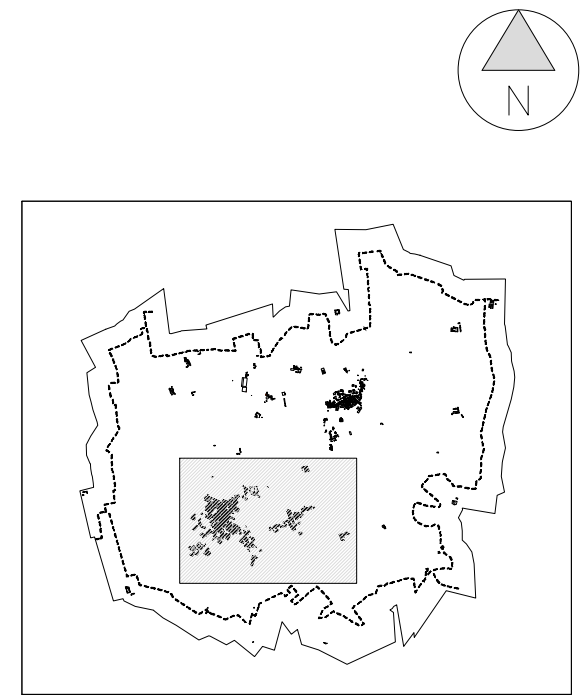


Tavola **5** Foglio **1**


Progetto Preliminare
Territorio comunale Sud:
reti di urbanizzazione primaria

Scala 1:2000

Gennaio 2015

Aggiornamento Cartografico: novembre 2012
Piano urbanistico comunale 11.02.2007

Dott. Arch. MARCO PLATA

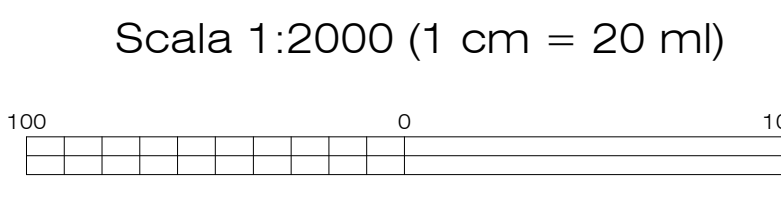

QUESTA SCELTA LAVORAZIO È IN TUTTO IL CONTESTO DEL PROGETTO DI
LAVORO E NON È POSSIBILE AVERE TAVOLE DI AUTORE