

Agenzia delle Entrate
CATASTO FABBRICATI
Ufficio provinciale di
Novara


Scala 1: 200

Dichiarazione protocollo n. N00056575 del 18/09/2017
Planimetria di u.i.u. in Comune di Granzo Con Monticello
Piazza Renato Capelli
civ. 3


Identificativi Catastali:
Serione:
Foglio: 4
Particella: 172
Subalterno: 5

Compilata da:
Boieri Enrico Gianfranco
Iscritto all'albo:
Architetti
Prov. Novara
N. 291

PIANO TERRA

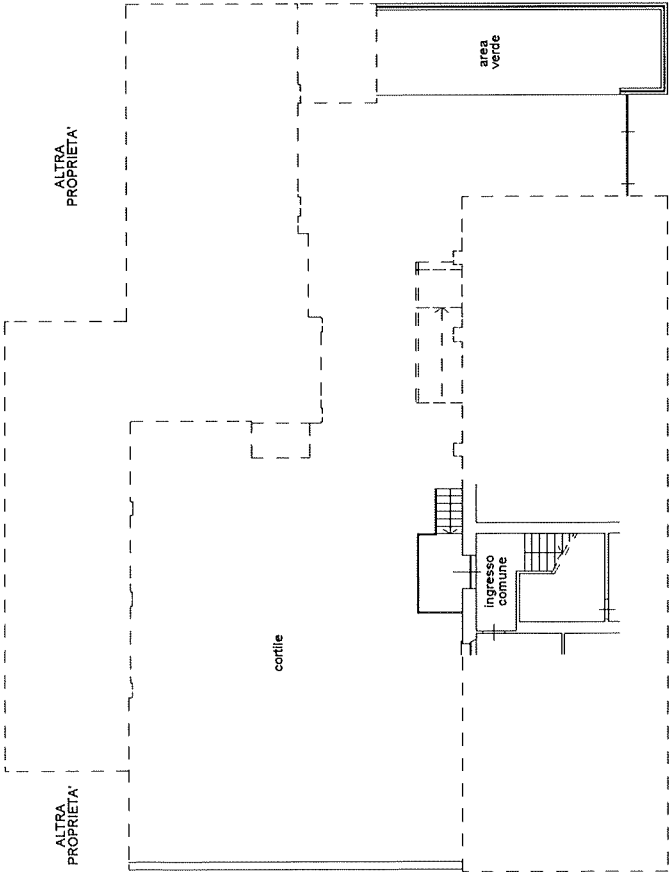

PIANO PRIMO

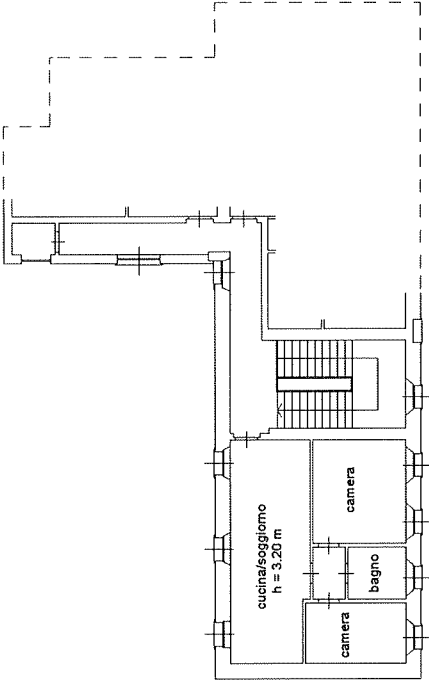

Piazza Renato Capelli