

Ultima planimetria in atti

Agenzia delle Entrate
CATASTO FABBRICATI
Ufficio provinciale di
Novara


Dichiarazione protocollo n. NO0056575 del 18/09/2017
Planimetria di u.i.u. in Comune di Granzo Con Monticello
Piazza Renato Capelli civ. 3

Identificativi Catastali:
Sezione:
Foglio: 4
Particella: 172
Subalterno: 6


Compilata da:
Boeri Enrico Gianfranco
Isoritto all'albo:
Architetti
Prov. Novara N. 291

Scala 1: 200

PIANO TERRA

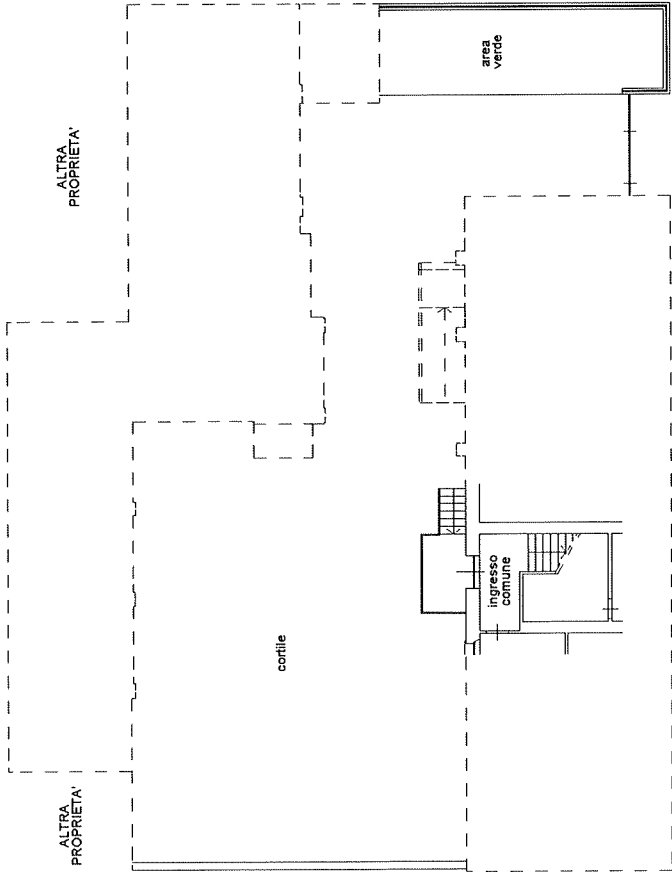

PIANO PRIMO

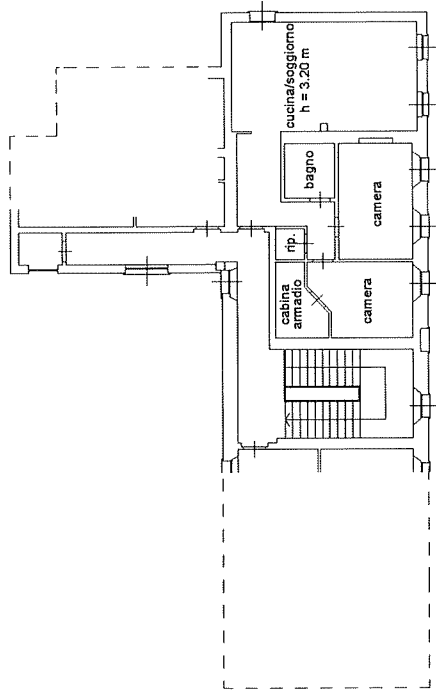

Piazza Renato Capelli