




COMUNE DI SINAGRA

PROVINCIA DI MESSINA

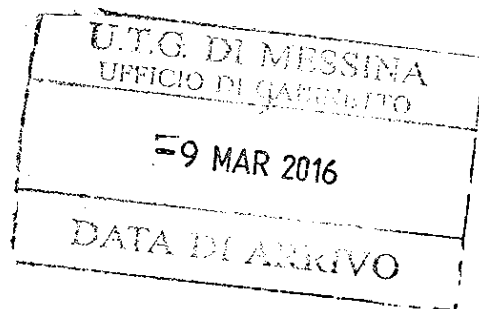

ORDINANZA N. 04 del 05/03/2016-

IL SINDACO

Premesso che in data 27 e 28 febbraio u.s, venti impetuosi hanno causato, tra l'altro, danni alle strutture pubbliche del Cimitero comunale ed in particolare al alcuni corpi di loculi già in avanzato stato di degrado;

Considerato che la situazione è tale da aver determinato, propria Ordinanza n.03 del 29/02/2016, la chiusura parziale dell'area Cimiteriale;

Dato atto che l'Ufficio Tecnico Comunale ha presentato esaustiva relazione contenete la descrizione dello stato dei luoghi e dei danni gravissimi che hanno riportato alcuni corpi di loculi, tanto che con gli ultimi crolli alcune bare sono già in vista;

Dato atto altresì che nella stessa relazione viene valutata la spesa strettamente necessaria per la esecuzione di un intervento di somma urgenza in attesa di un definitivo intervento di trasferimento;

Considerato pertanto che si rende necessario nell'immediato procedere alla esumazione e al trasferimento delle salme dei corpi B, D e delle n. 20 tombe antistati lo stesso corpo D, nell'area da tempo attrezzata per ricevere tutte le salme tumulate nei corpi di loculi, il tutto meglio descritto nell'allegata planimetria;

Ritenuto di dover provvedere in merito, stante l'esigenza di tutelare contemporaneamente la *pietas* nei confronti dei defunti, l'igiene, la salute e la sicurezza pubblica;

- Visto il vigente Regolamento Comunale di Polizia Mortuaria e gestione del Cimitero
- Visto il D.P.R. 285/90;
- Visto l'O.A.EE.LL. vigente in Sicilia
- Visto il D.lgs. 18/08/2000 n. 267;
- Visto lo Statuto Comunale

ORDINA

1. All'Ufficio Tecnico Area Pianificazione Urbanistica Edilizia Privata e LL.PP di

provvedere, per i motivi esposti in premessa e che si intendono qui espressamente richiamati, con la massima urgenza, celerità e cura alla esumazione straordinaria delle salme tumulate nei corpi di loculi danneggiati del civico cimitero;

2. di provvedere al trasferimento con le modalità di cui all'articolo 85 del DPR 10.09.1990 n. 285, delle salme contenute nei corpi di loculi C ed A e delle tombe antistanti lo stesso corpo A all'interno del cimitero nell'area d'emergenza appositamente approntata con i precedenti interventi;

3. di provvedere, a sistemare in maniera idonea i resti mortali secondo le direttive di volta in volta impartite dal Medico della Competente ASP, disponendo che, in attesa della definitiva collocazione della lapide, su ciascun loculo sia apposta una targhetta recante nome, cognome, luogo e data di nascita e morte del defunto;

RENDE NOTO

Che a norma dell'art. 6 della L. 07/08/1990 n. 241 il responsabile del provvedimento è L'UTC . nella persona del Responsabile dell'Area Pianificazione Urbanistica, Edilizia Privata e LL.PP. il quale provvederà, poiché ricorrono gli estremi di somma urgenza, all'adozione di tutti gli atti successivi e conseguenti;

AVVERTE

Contro la presente ordinanza, quanti hanno interesse, potranno fare ricorso al T.A.R. della Regione Sicilia, entro 60 gg, ovvero ricorso straordinario al Presidente della Regione Siciliana entro 120 gg, termini tutti decorrenti dalla data di notificazione o della piena conoscenza del presente provvedimento.

DISPONE


Che copia del presente provvedimento dovrà pubblicarsi all'Albo on -line, sul sito Istituzionale dell'Ente , nei soliti luoghi pubblici w agli ingressi del Cimitero; trasmessa: alla Prefettura di Messina; all'ASP di Messina -distretto di Patti-; al Responsabile dell'Area Patrimonio e Manutenzione; al Responsabile Dell'Area Pianificazione Urbanistica, Edilizia Privata e LL.PP.; alla locale stazione dei CC; resa nota, per quanto possibile, agli aventi causa dei defunti da esumare;

incaricare dell'esecuzione della presente ordinanza ciascuno per le rispettive competenze, l'U.T.C., il personale della locale A.S.P., il personale addetto ai servizi cimiteriali e la Polizia Municipale.

Sinagra li 05/mazo/2016-



Il Sindaco
(Avv. Vincenza Maccora)

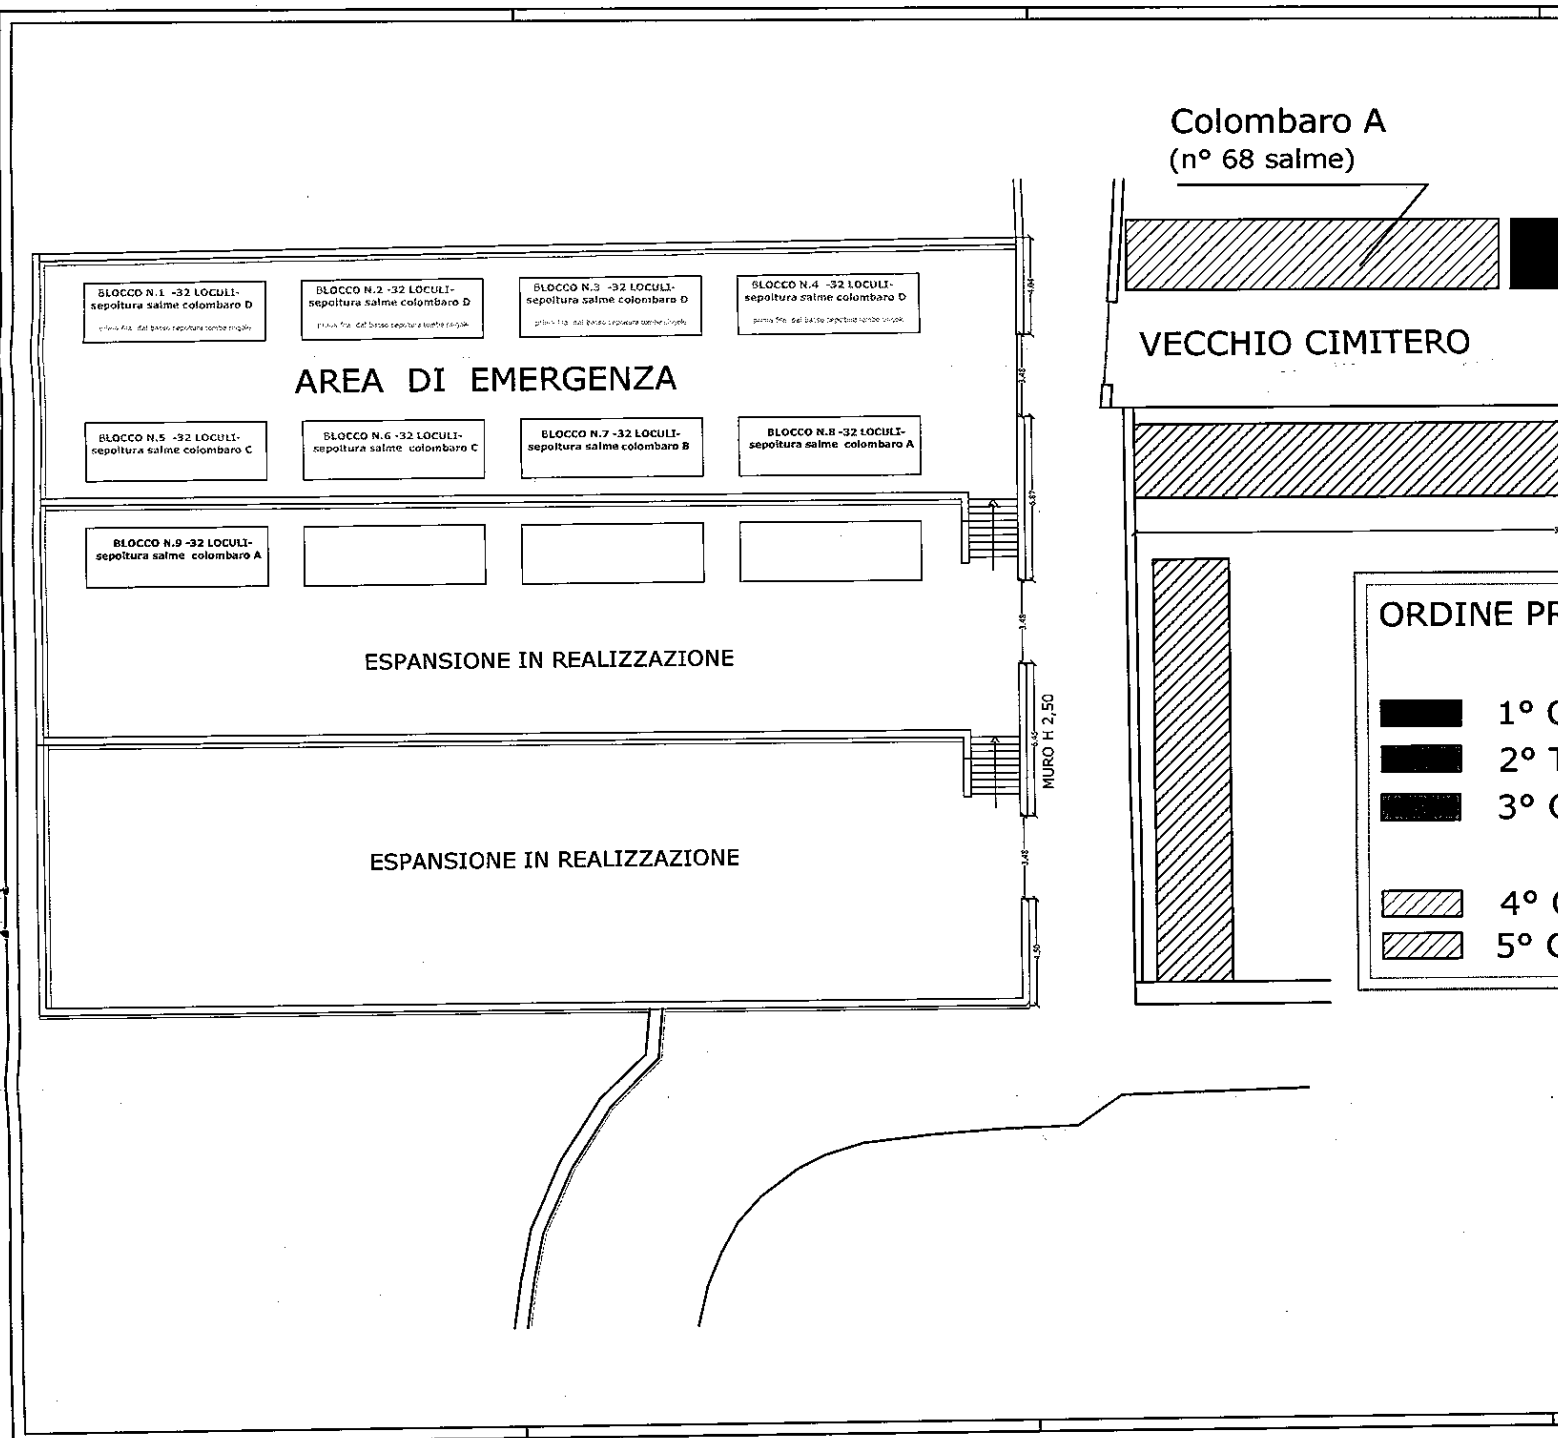

AREA DI EMERGENZA

ESPANSIONE IN REALIZZAZIONE

ESPANSIONE IN REALIZZAZIONE

Colombaro A
(n° 68 salme)

VECCHIO CIMITERO

ORDINE PR

-  1° C
-  2° T
-  3° C
-  4° C
-  5° C

F

COMUNE DI SINAGRA (MB)

-RELAZIONE DI NOTIFICA-

IL NOTIFICATO MESSO COMUNALE DICHIARA DI AVER RICEVUTO

ADDA 07/03/2016 COPIA DEL

PRESENTI ATTO ord. n° 04/2016 RIGUARDANTE IL


SIG. ALLA Prefettura di Alessina MEDIANTE

CONSEGNA FATTA A MANI DI SERVIZIO POSTALE

IL RICEVENTE

IL MESSO COMUNALE

pre M.L.

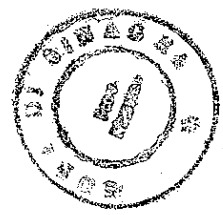


TOMBE SINGOLE

colombaro D
(n°102 salme)

colombaro C
(n°72 salme)

colombaro B
(n° 25 salme)

PORTATA D'INTERVENTO
COLOMBARI (N°25)
TOMBE SINGOLE (N°20)
COLOMBARI (N°102)
COLOMBARI (N°72)
COLOMBARI (N°68)

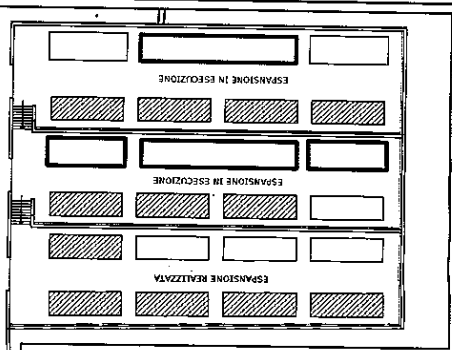

SCALA 1:500

VECCHIO CIMITERO