


Nucleo Antica Formazione - GRANOZZO

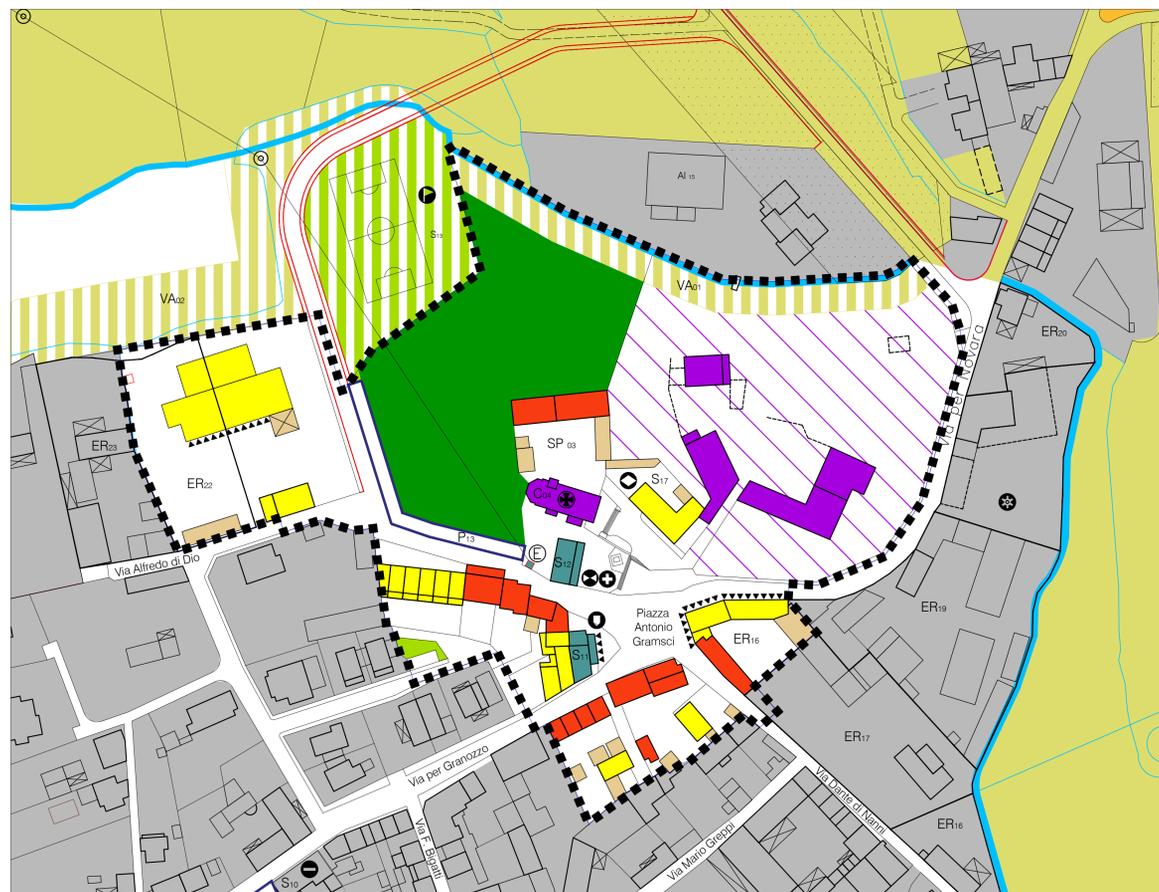

Nucleo Antica Formazione - MONTICELLO

Legenda

- PERIMETRO NUCLEO ANTICA FORMAZIONE (interventi ammessi fino RE1 ART.2.2.6. NTA)
- EDIFICI (interventi ammessi fino RE1 ART.2.2.6. NTA)
- EDIFICI (interventi ammessi fino RE2 ART.2.2.6. NTA)
- EDIFICI SOGGETTI A DEMOLIZIONE CON RICOSTRUZIONE (interventi ammessi fino RE2 ART.2.2.6. NTA)
- RUDERE
- EMERGENZE PRIVATE DI CONSISTENZA VOLUMETRICA (autorimesse, tettoie, ecc...) (interventi ammessi MO, MS ART.2.2.2./2.2.3. e Demolizione senza Ricostruzione, ART. 2.2.7 NTA)
- EDIFICI SOTTOPOSTI A VINCOLO (ART. 000 NTA)
- EDIFICIO CON VINCOLO DI FACCIATA (ART.3.3.3. comma 6 NTA)
- TESSUTO URBANO ESTERNO AL NAF (ART. 000 NTA)
- AREE RESIDENZIALI DI COMPLEMENTO (Bc) PERMETTAZIONE AMBITO ART. 000 NTA
- AREE RESIDENZIALI DI RECUPERO (Pdr) PERMETTAZIONE AMBITO ART. 000 NTA
- AREE RESIDENZIALI DI NUOVO IMPIANTO (Sue) PERMETTAZIONE AMBITO ART. 000 NTA
- AREE PER ATTREZZATURE E IMPIANTI AGRICOLI IN AMBITO URBANO (ART. 000 NTA)
- EDIFICI PER ATTREZZATURE PUBBLICHE O DI USO PUBBLICO
- MUNICIPIO
- ATTREZZATURE AMMINISTRATIVE
- ATTREZZATURE SOCIALI
- ATTREZZATURE ASSISTENZIALI
- ATTREZZATURE SANITARIE
- ATTREZZATURE SPORTIVE
- IMPIANTI TECNOLOGICI
- ATTREZZATURE RELIGIOSE
- ORGANIZZAZIONI SINDACALI/ASSOCIAZIONI
- SERVIZIO POSTALE
- DISTRIBUZIONE ENERGIA ELETTRICA

- P00 PARCHEGGI ESISTENTI
- P20 PARCHEGGI IN PROGETTO
- V00 VERDE PUBBLICO ESISTENTE
- V20 VERDE PUBBLICO IN PROGETTO
- RETE ECOLOGICA ART.000 VIA PTP
- VA00 VERDE DI RISPETTO AMBIENTALE IN PROGETTO
- VERDE PRIVATO VINCOLATO (ART. 000 NTA)

REGIONE PIEMONTE  
PROVINCIA di NOVARA  
ASL NO

Comune di  
**GRANOZZO**  
con  
**MONTICELLO**

PRGC  
Variante Generale  
LR 56/77 smi, art. 17, comma 3

Progetto preliminare

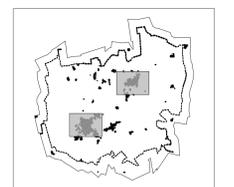


Tavola **4**

NAF

Scala 1:1000

Marzo 2019

Aggiornamento Cartografico Maggio 2018

Rilievo aerofotogrammetrico 11.02.2007

Dott. Arch. MARCO PLATA

QUESTO QUADRANTE COMPARTITO DA AREE INTERESSATE DAL PROGETTO DI  
AREE E SPAZI DI INTERESSE PUBBLICO E PRIVATO PER GLI USI CIVILI  
E TURISTICI. LE AREE SONO TRACCE, MALE TRACCE, LE AREE ESPRESSAMENTE  
INDICATE IN QUESTO

Scala 1:1000 (1 cm = 10 m)

