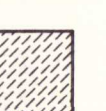
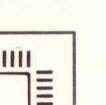


- 

NUCLEO ANTICO: AREE ED EDIFICI A SEMPLICE MANUTENZIONE
- 


NUCLEO ANTICO:
AREE ED EDIFICI SOGGETTI A RISANAMENTO CONSERVATIVO
- 


NUCLEO ANTICO:
AREE ED EDIFICI SOGGETTI A RISANAMENTO E RESTAURO CONSERVATIVO
- 

NUCLEO ANTICO: AREE ED EDIFICI SOGGETTI A RECUPERO A
- 


NUCLEO ANTICO: AREE ED EDIFICI SOGGETTI A RECUPERO B
- 

VINCOLI DI FACCIASTA, FRONTI E SINGOLI ELEMENTI DA SALVAGUARDARE
- 


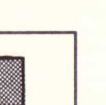
PERIMETRO DEL NUCLEO ANTICO
- 

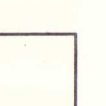EDIFICI SOGGETTI A DEMOLIZIONE SENZA RICOSTRUZIONE
- 


EDIFICI SOGGETTI A DEMOLIZIONE CON RICOSTRUZIONE

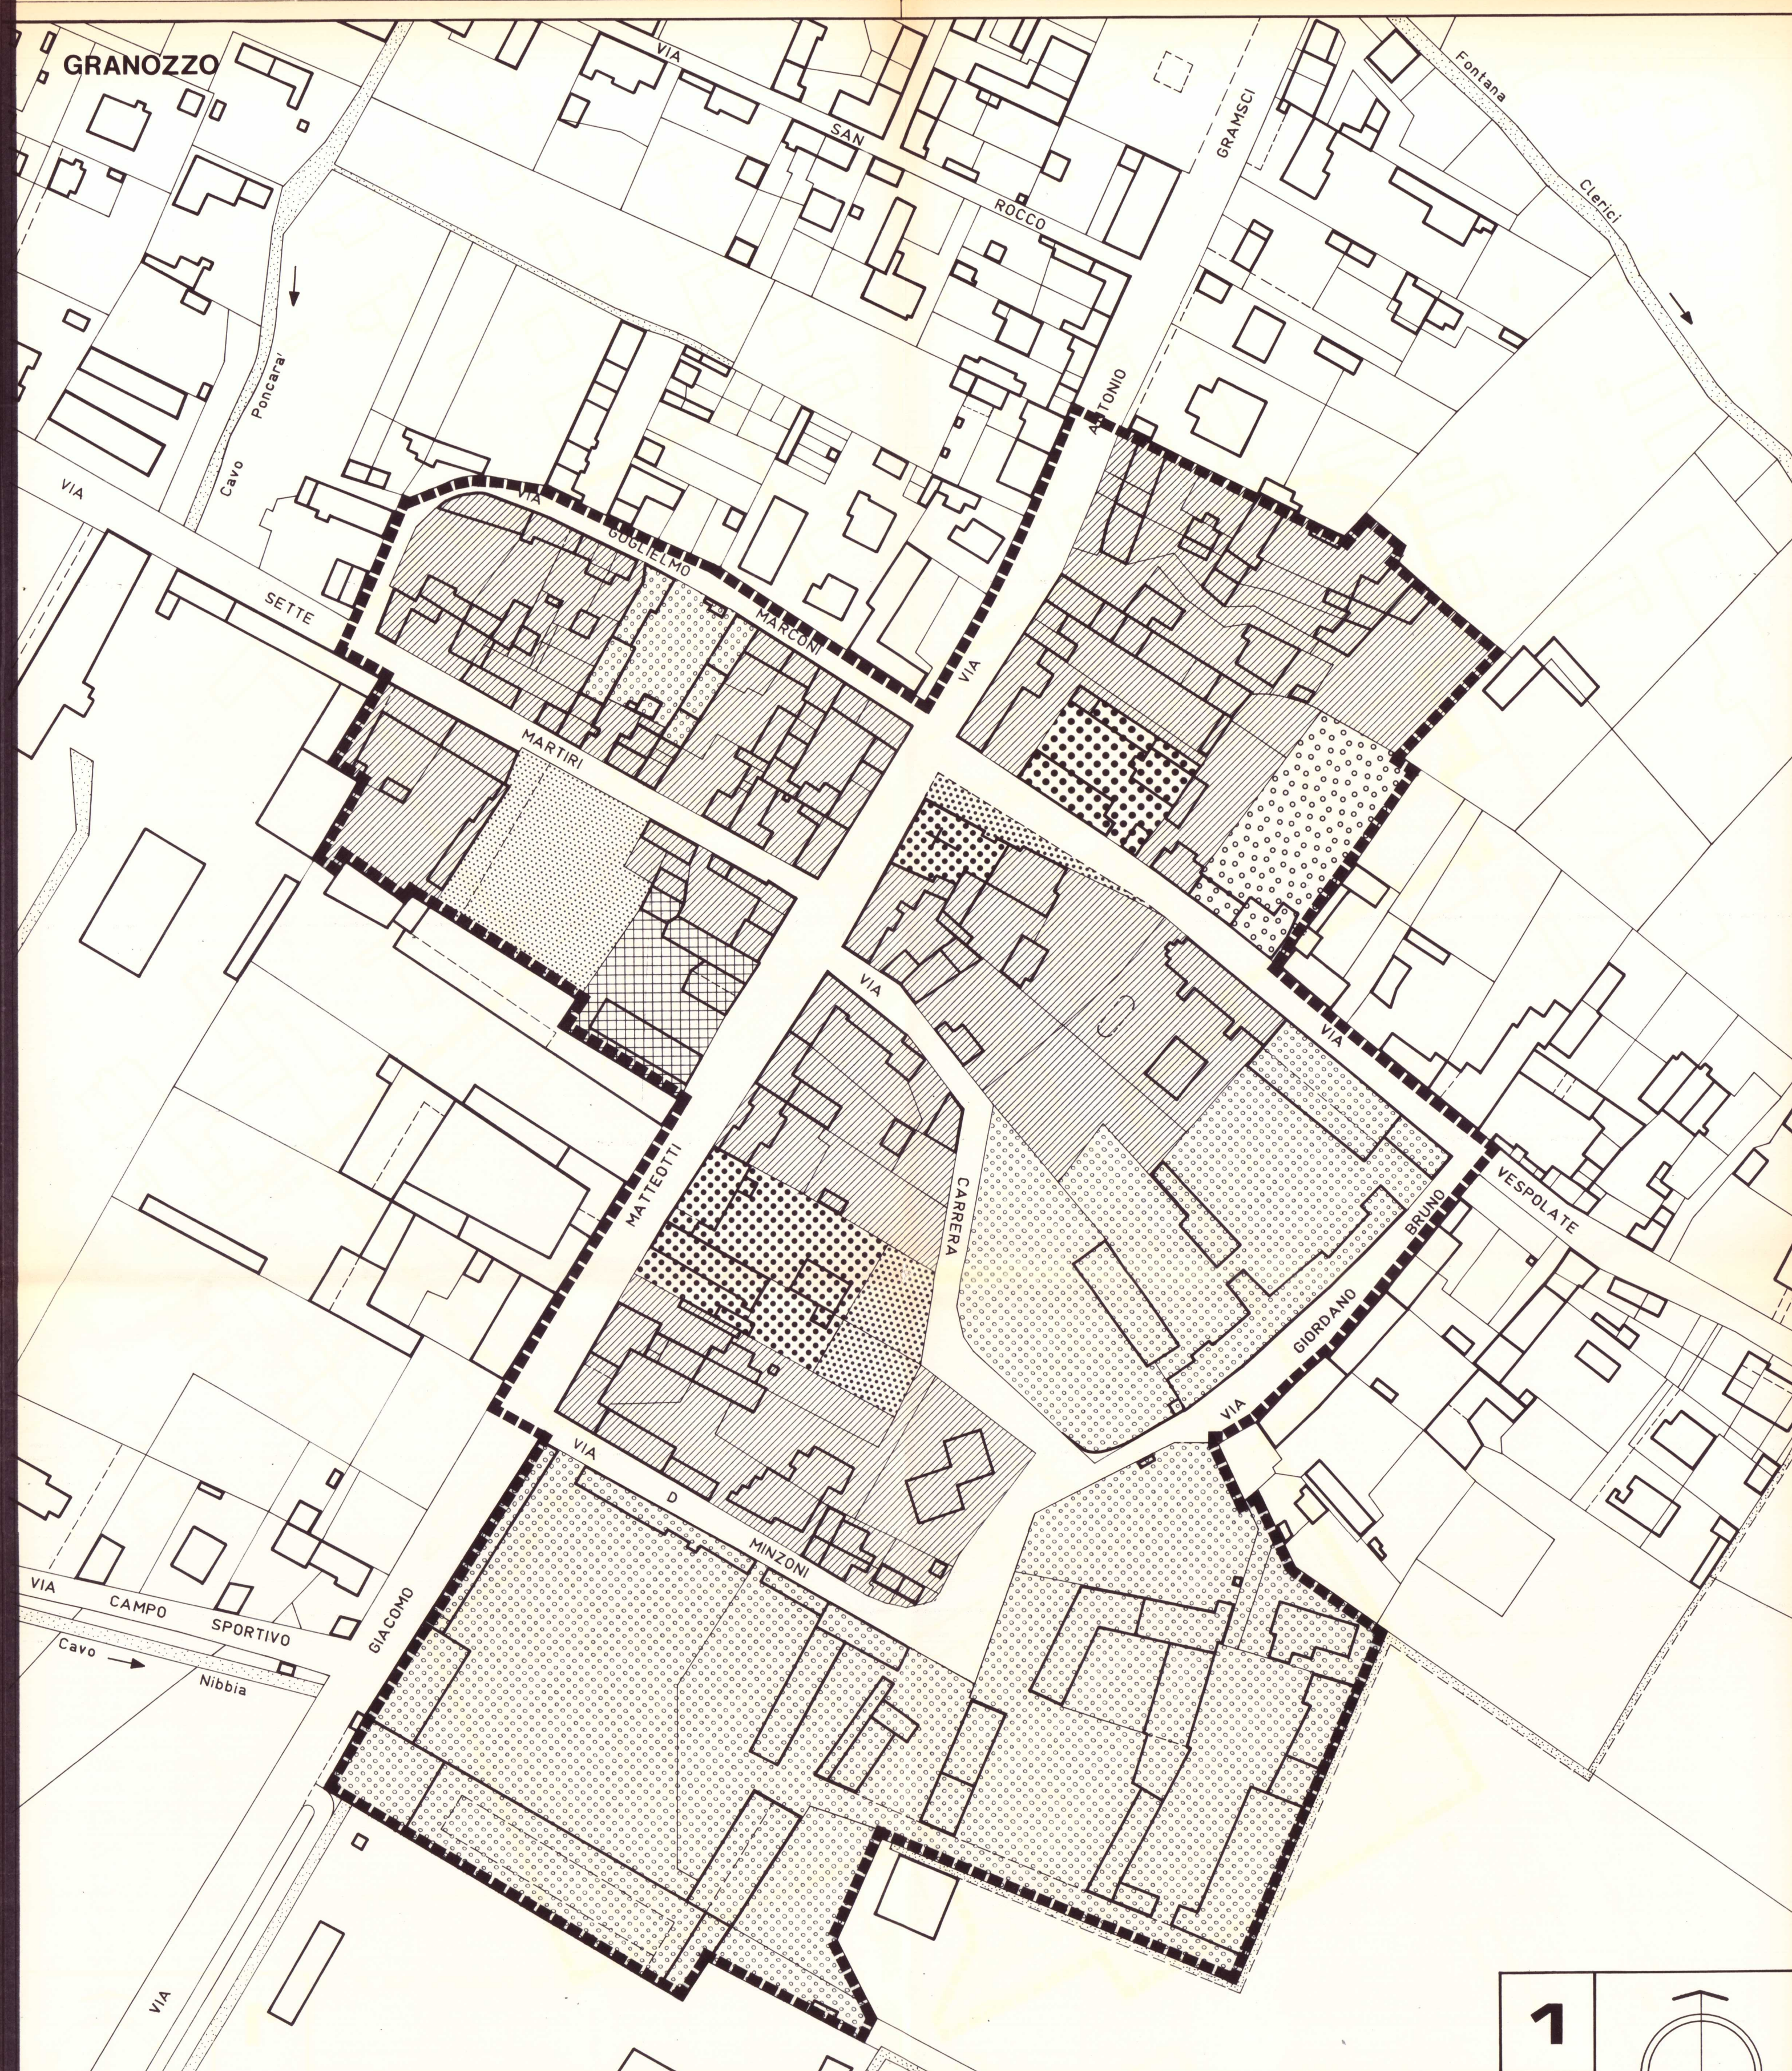

FRAZ. MONTICELLO

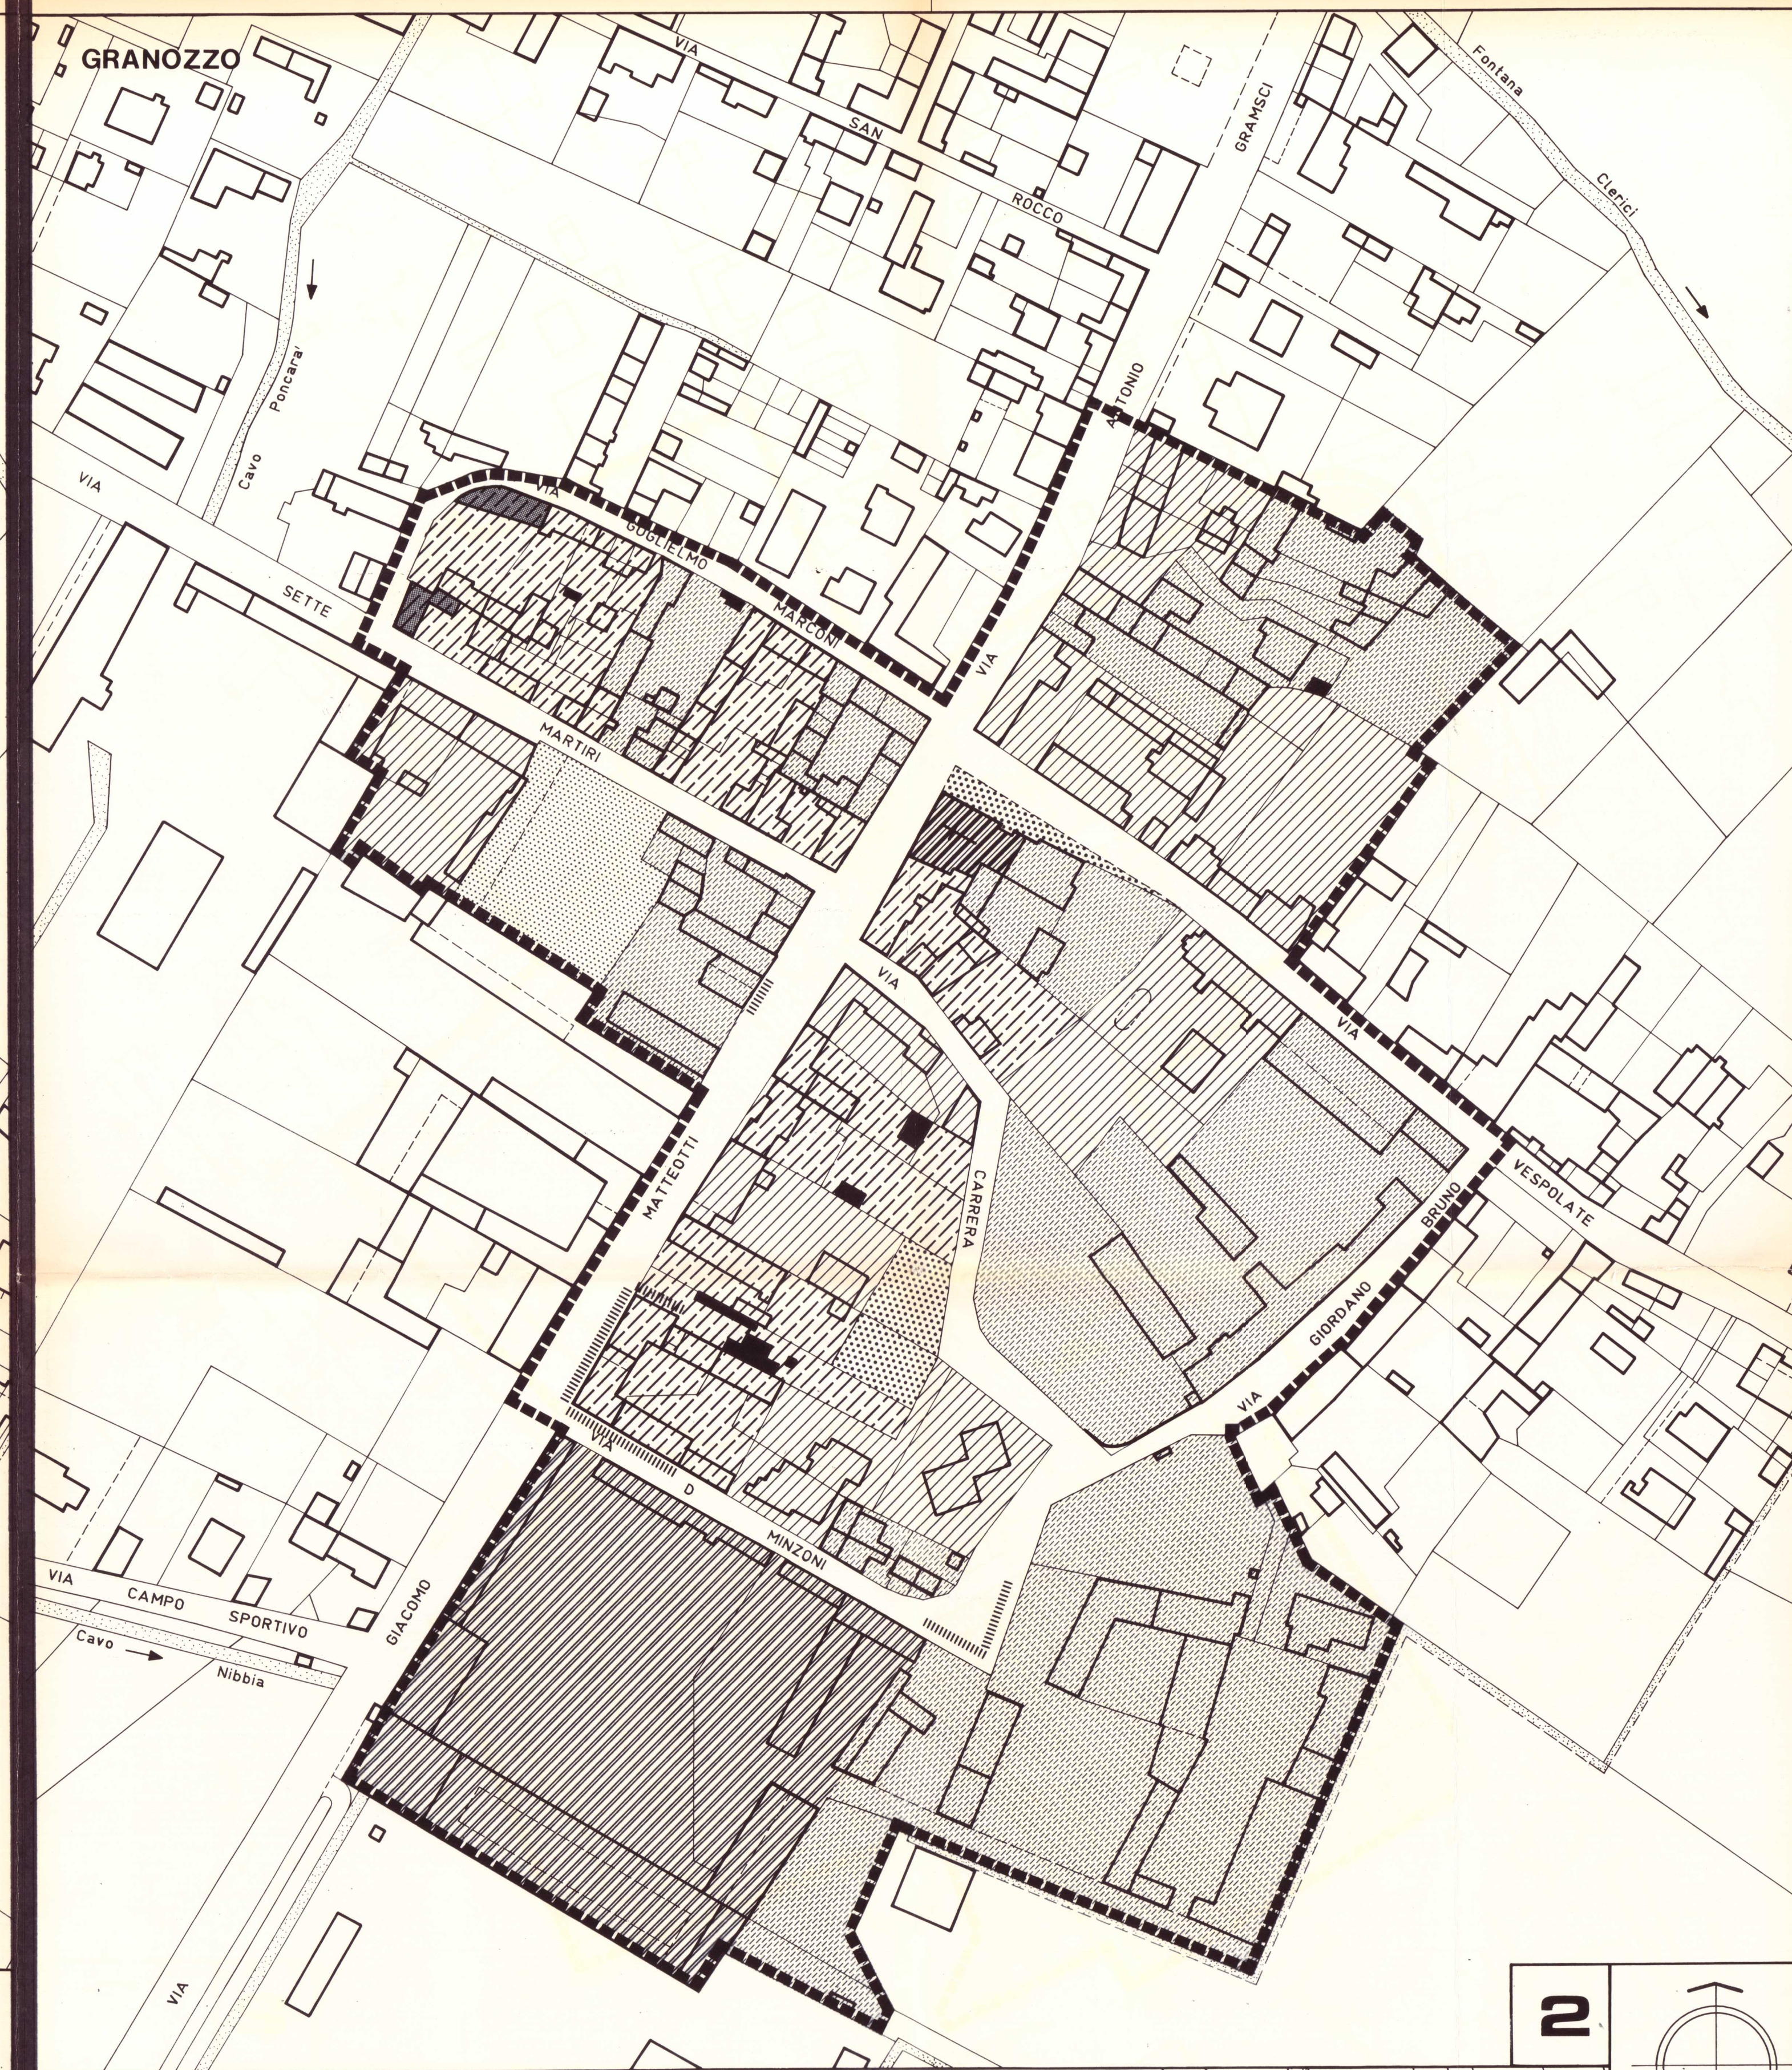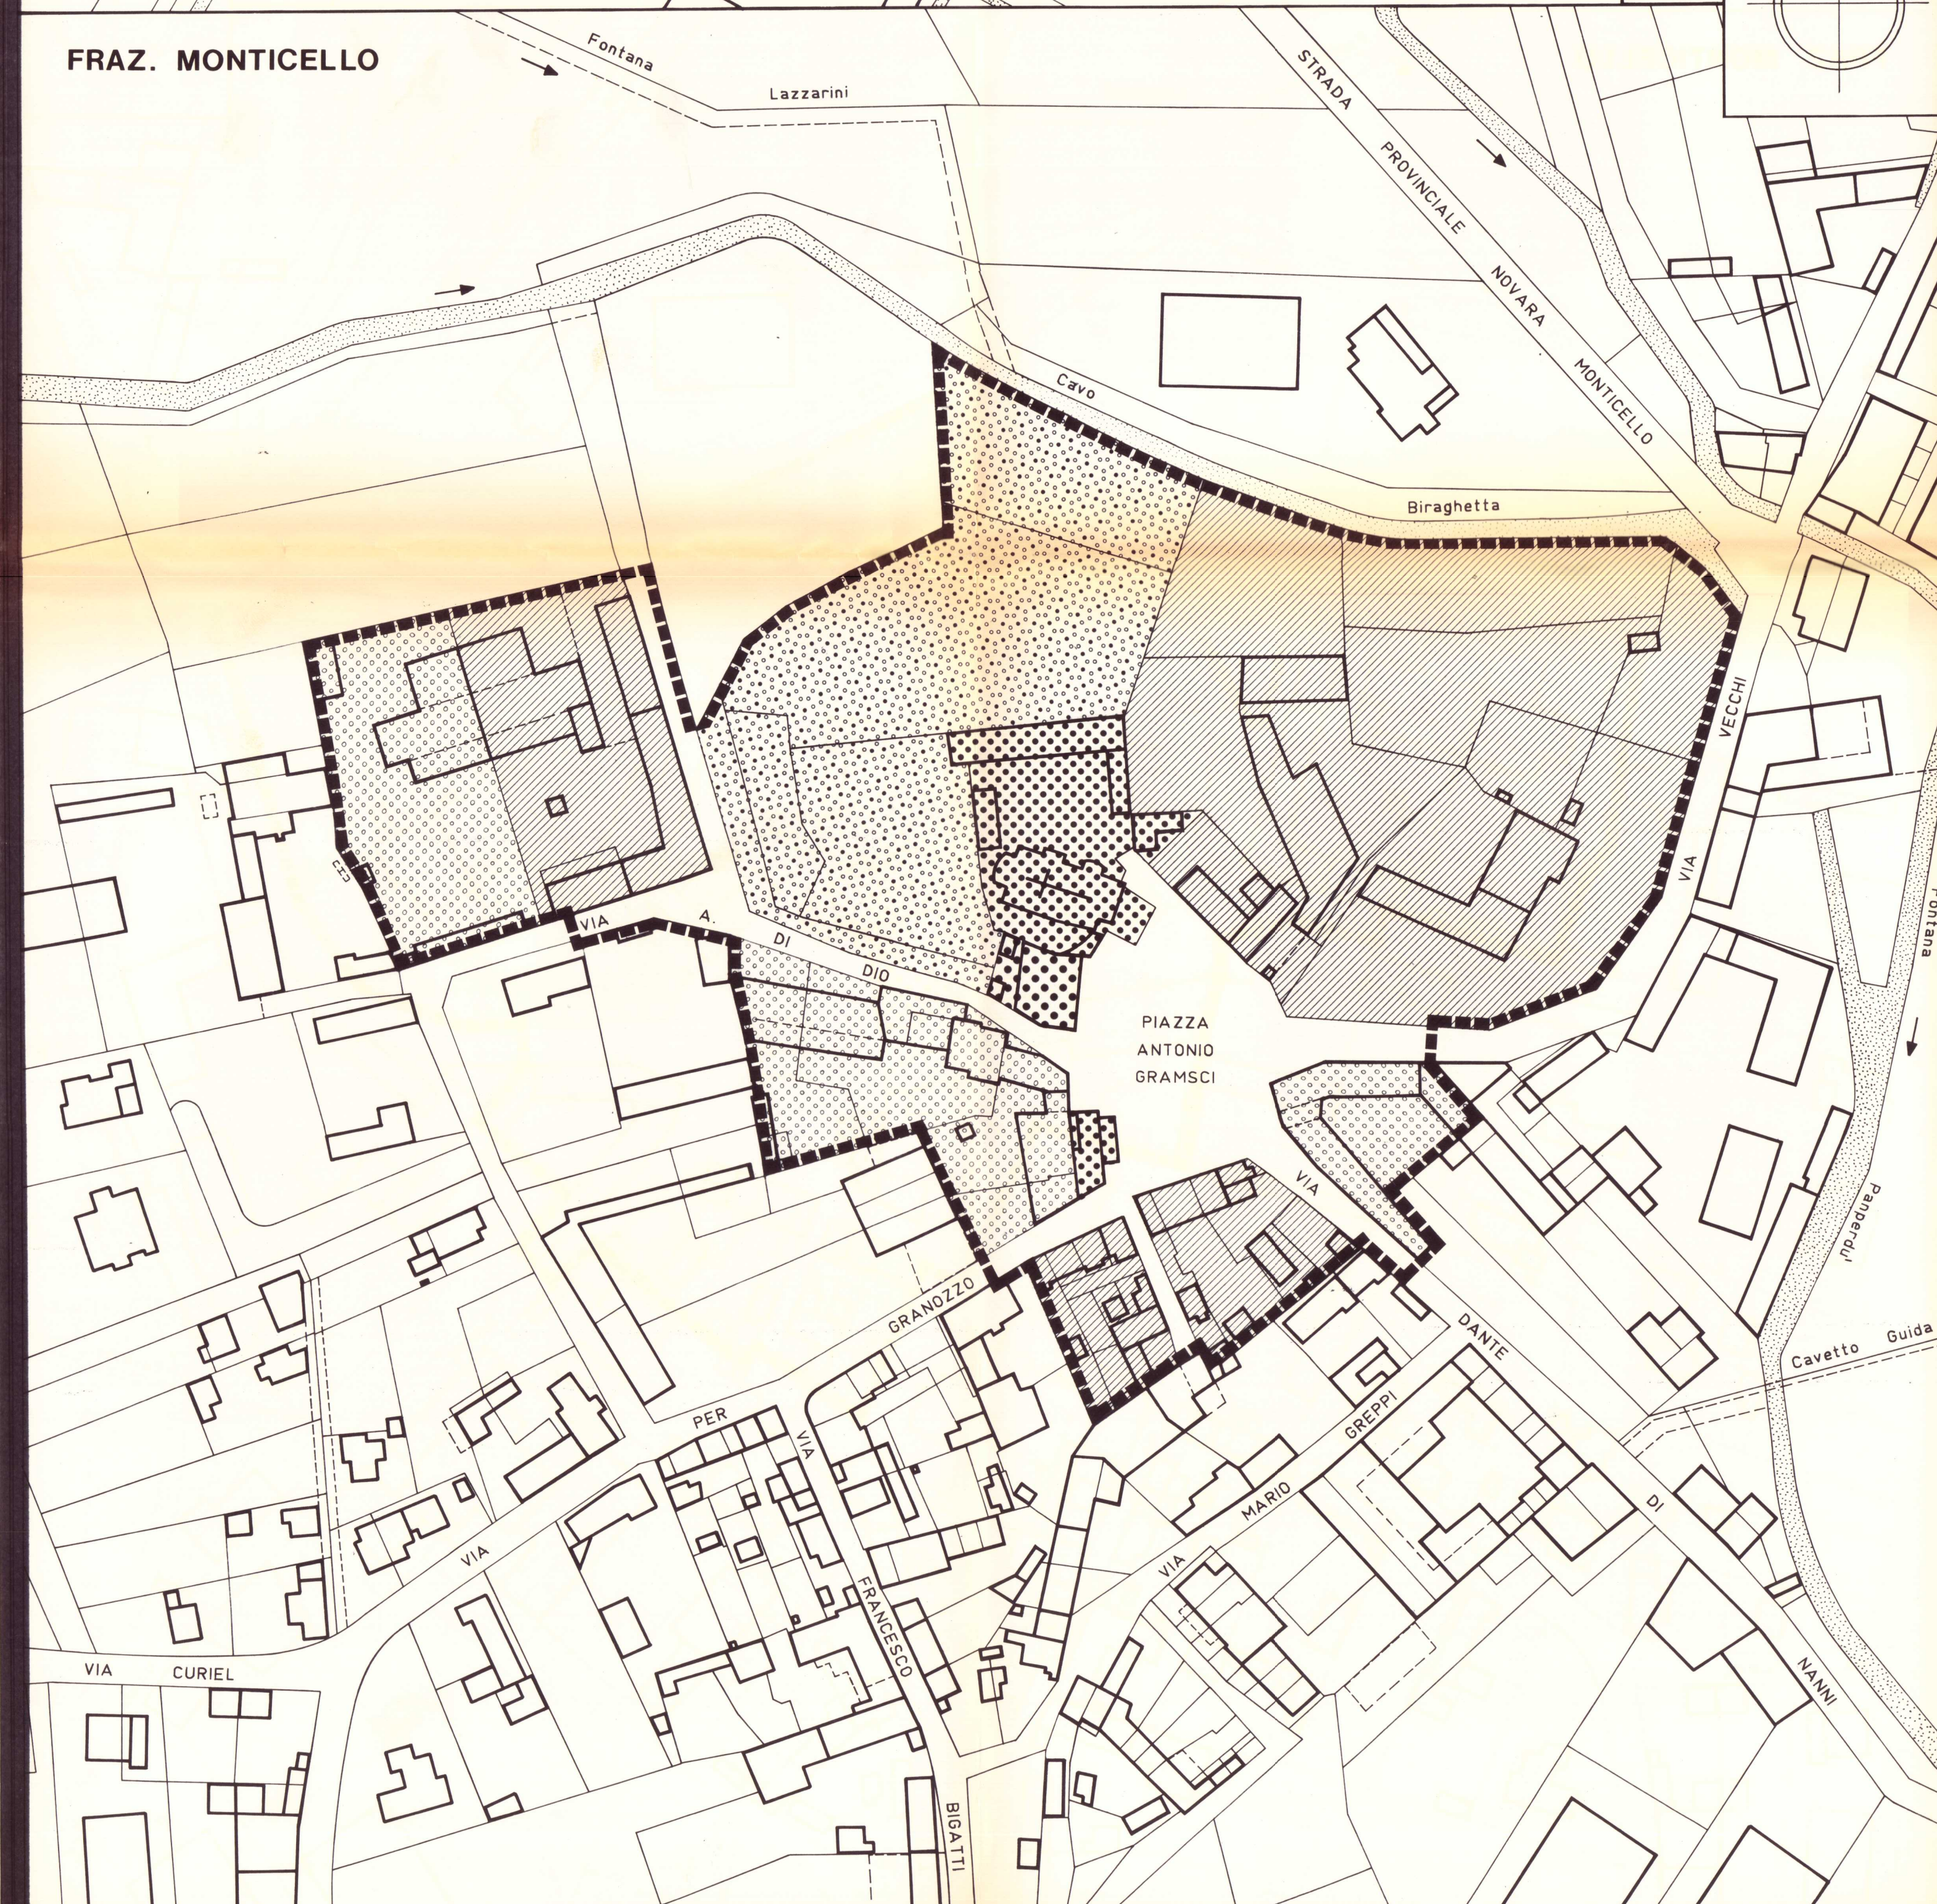

FRAZ. MONTICELLO

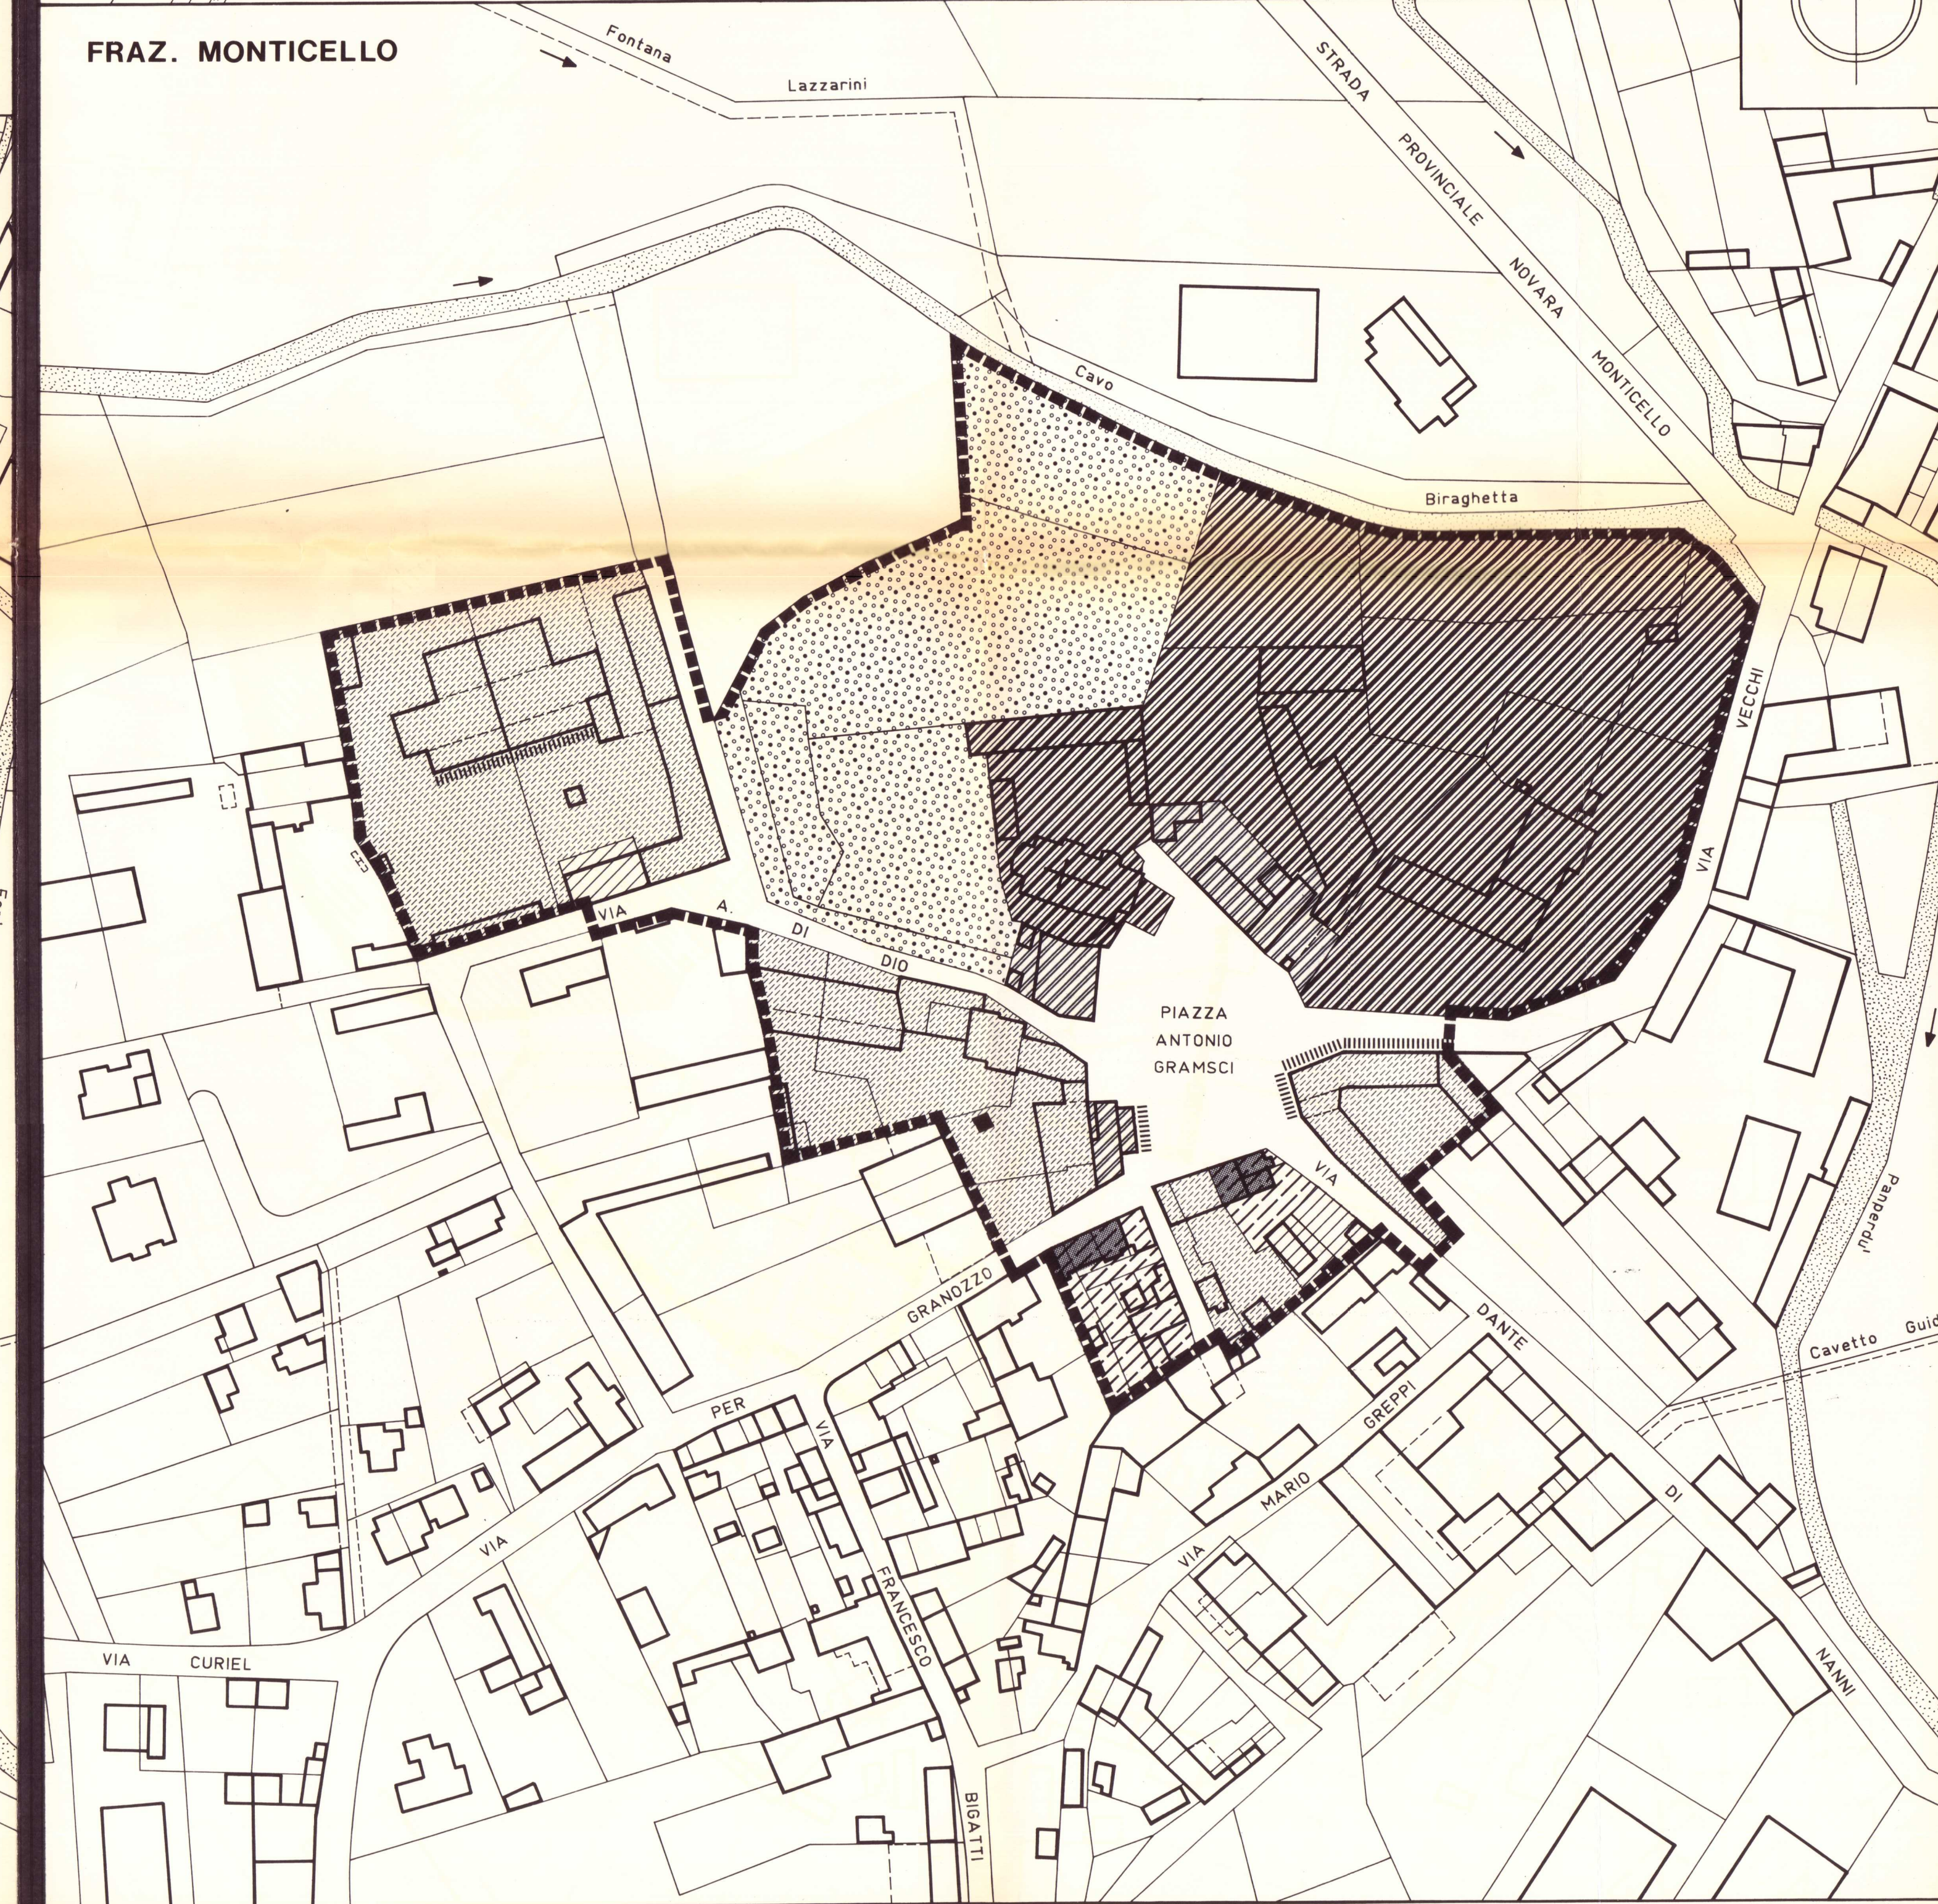

REGIONE PIEMONTE ASSESSORATO URBANISTICA 19 FEB. 1997 Prot. Cetti. B. n. 1513	Comune di GRANOZZO con MONTICELLO	REGIONE PIEMONTE PROVINCIA NOVARA U.S.L. n° 51
P.R.G.C.		NUOVO PIANO REGOLATORE GENERALE COMUNALE
PROGETTISTA INCARICATO: ARCHITETTO FRANCO BRUGNANO VIA MURELLO n° 8 TRECATE (NO)		
IL SINDACO <i>A. B...</i> 	IL SEGRETARIO COMUNALE IN SEGRETARIO COMUNALE <i>Enrico...</i>	IL PROFESSIONISTA FRANCO BRUGNANO ARCHITETTO Via Murello, 8 - Tel. 73952 TRECATE (NO) 
REGIONE PIEMONTE ASSESSORATO URBANISTICA COMUNE DI GRANOZZO MONTICELLO FIRMATO dall'ASSESSORE In data 9 OTT. 1997 Approvato con D.G.R. N. 32-22277 IL FUNZIONARIO RESPONSABILE Arch. Ing. Lino Fabrizio Esposito <i>[Signature]</i>		
ADOTTATO CON DELIBERA n° 40 DEL 30-11-1996 DIVENUTA ESECUTIVA IL 18-02-1997 PUBBLICATO IL TRASMESSO ALLA REGIONE APPROVATO IL		
Base cartografica aggiornata al GIUGNO 1992 Relativamente alla variante al MARZO 1995		ELABORATI PROGETTO DEFINITIVO con modifiche a seguito parere della Regione
scala		1 : 1000
Nuclei antichi: Destinazione ed uso		PR 4