


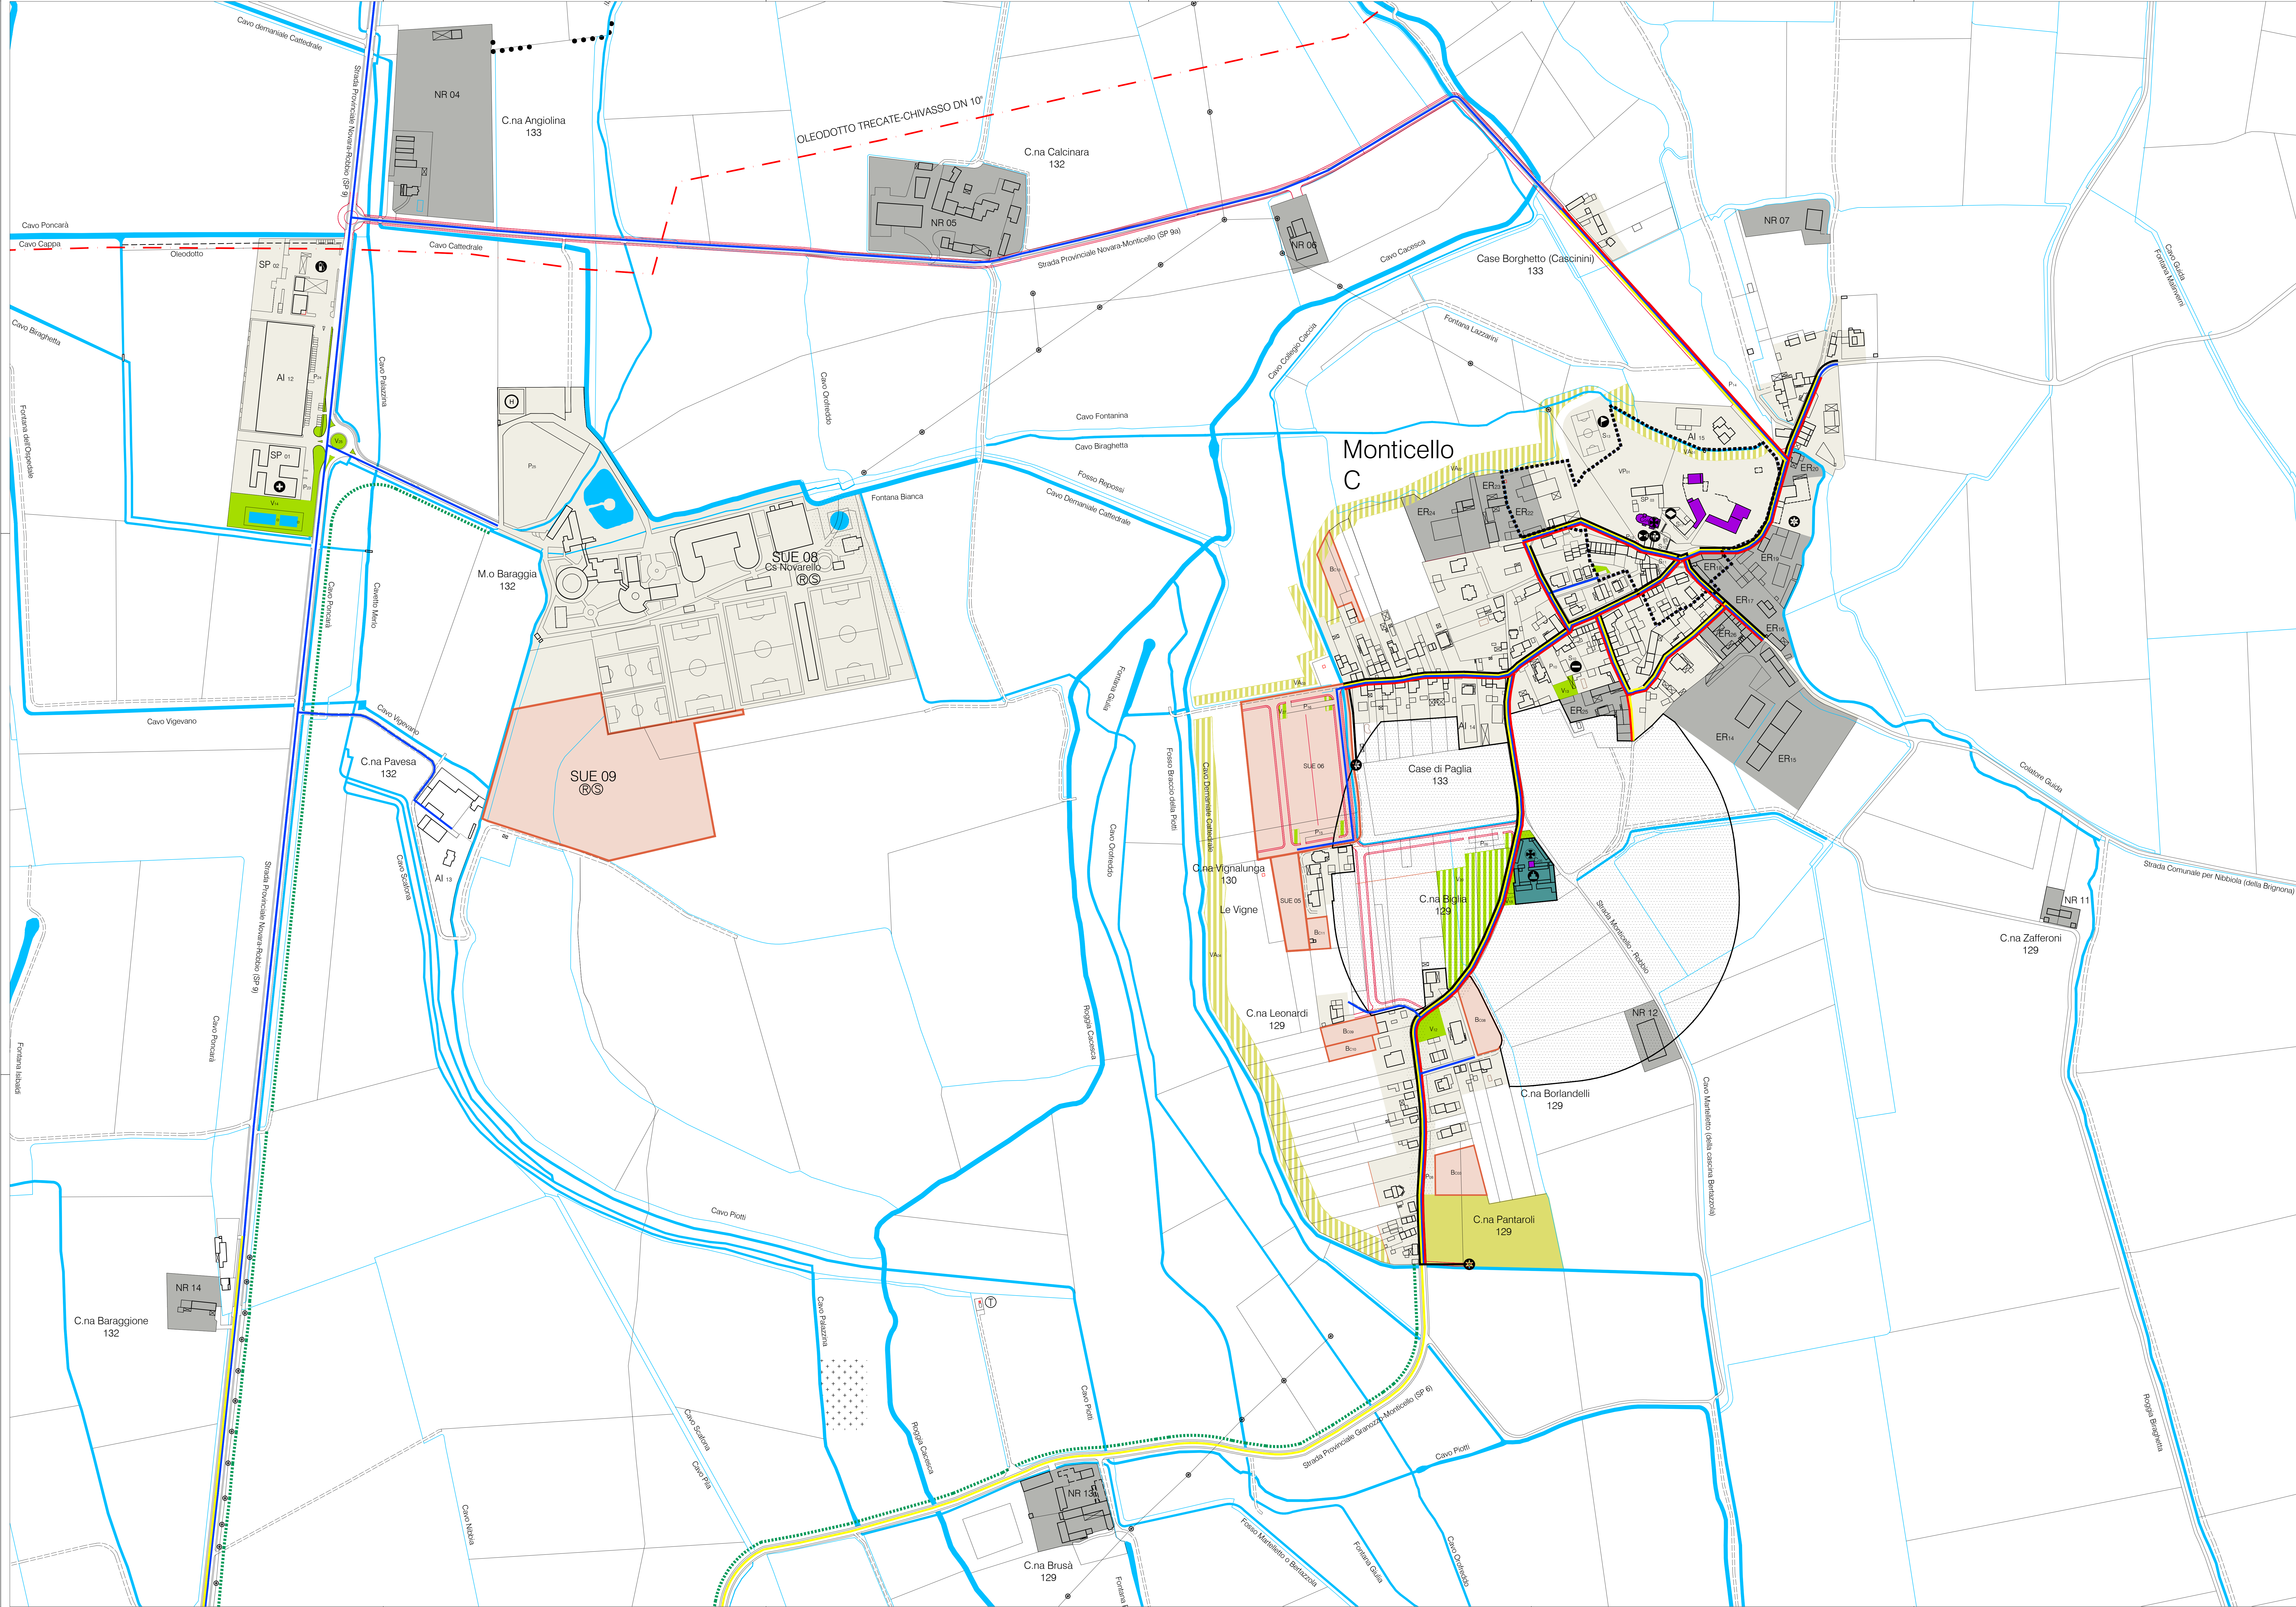

Legenda

•••••

LINEE AMMINISTRATIVE

AREE URBANE CONSOLIDATE E DI COMPLEMENTO

NUELI DI ANTICA FORMAZIONE (AI)
PERMEABILITÀ (VED. TAG. 4)
(ART. 3.5.2. NTA)

AREE URBANE DI ESPANSIONE

INQUANTI AGRICOLI

VERDE PUBBLICO ESISTENTE

VERDE PUBBLICO IN PROGETTO

VERDE DI RISERVA AMBIENTALE ESISTENTE (VA)
(ART. 4.5.3. NTA)

VERDE DI RISERVA AMBIENTALE IN PROGETTO (VA)
(ART. 4.5.3. NTA)

CIMITERO

AREE AGRICOLE

RETI DI URBANIZZAZIONE PRIMARIA

RETE DI SMALTIMENTO RIFIUTI LIQUIDI

RETE DI DISTRIBUZIONE GAS METANO

RETE DI DISTRIBUZIONE IDRICA

RETE DI DISTRIBUZIONE ENERGIA ELETTRICA
E DI PUBBLICA ILLUMINAZIONE

REGIONE PIEMONTE
PROVINCIA di NOVARA
ASL NO

Comune di
**GRANOZZO
con
MONTICELLO**

PRGC
Variante Generale
LR 56/77 smi, art. 17, comma 3

Progetto preliminare

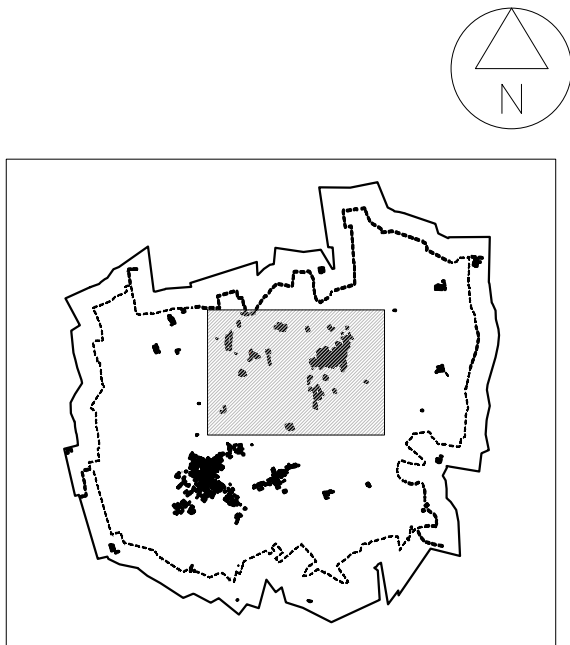


Tavola **5** Foglio **2**

Territorio comunale Nord:
reti di urbanizzazione primaria

Scala 1:2000

Marzo 2019

Aggiornamento Cartografico Maggio 2019

Dott. Arch. MARCO PLATA

Scala 1:2000 (1 cm = 20 ml)

