


INDIVIDUAZIONE DEGLI SPAZI - ASILO NIDO N.30 POSTI

LATITANTI n.6				
Spazi funzionali per bambini	Destinazioni d'uso	Superficie utile minima	Superficie in progetto	Verifica
	Zona Filio	mq. 1.004,64 > 600mq	mq. 830	mq. 830 > 600
	Zona Accettazione	mq. 6.086,24 > 2.000mq	mq. 1.110	mq. 1.110 > 2.000
	Soggiorno e zona per l'alimentazione	mq. 3.043,12 > 1.800mq	mq. 1.815	mq. 1.815 > 1.800
	Zona Riposo	mq. 2.208,00 > 1.200mq	mq. 1.310	mq. 1.310 > 1.200
	Aseo Cambio	mq. 1.004,64 > 400mq	mq. 930	mq. 930 > 400
<b>Totale</b>	<b>Cucineria/Scola Pappes</b>	<b>mq. 11.546,00</b>	<b>mq. 6.945</b>	<b>mq. 6.945 &gt; 6.600</b>
<b>DIVEZZI n.24</b>				
Spazi funzionali per i bambini	Destinazioni d'uso	Superficie utile minima	Superficie in progetto	Verifica
	Zona Ingresso - Filio	mq. 3.302,80 > 200mq	mq. 1.465	mq. 1.465 > 200
	Zona Accettazione	mq. 6.086,24 > 4.000mq	mq. 1.745	mq. 1.745 > 4.000
	Soggiorno e zona per l'alimentazione	mq. 3.043,12 > 1.800mq	mq. 910	mq. 910 > 1.800
	Zona Riposo	mq. 2.208,00 > 1.200mq	mq. 51,60	mq. 51,60 > 1.200
	Servizi igienici	mq. 1.202,88 > 400mq	mq. 297,70	mq. 297,70 > 400
	Servizi igienici	mq. 2.202,88 > 400mq	mq. 272,00	mq. 272,00 > 400
<b>Totale</b>	<b>Dilimpagni ipocistigifi</b>	<b>mq. 14.065,80 &gt; 2.000mq</b>	<b>mq. 237,70</b>	<b>mq. 237,70 &gt; 2.000</b>
servizi generali per gli operatori	Cucina e dispensa	mq. 34,90	mq. 34,90	
	Ambulatorio pediatrico	mq. 19,20	mq. 19,20	
	Lavanderia deposito	mq. 9,80	mq. 9,80	
	Segreteria	mq. 18,20	mq. 18,20	
	Società personale	mq. 14,97	mq. 14,97	
	Società personale cucina	mq. 5,48	mq. 5,48	
	Servizi igienici occlusi	mq. 10,82	mq. 10,82	
<b>Totale</b>		<b>mq. 110,57</b>	<b>mq. 110,57</b>	<b>mq. 110,57 &gt; 100,00</b>
spazi esterni	Spazi pavimentati coperti zona ingressi	mq. 24,44	mq. 24,44	
	Spazi pavimentati coperti per soggiorno all'aperto	mq. 40,00	mq. 40,00	mq. 40,00 > 30,00
	Spazi pavimentati all'aperto	mq. 3.500,00 > 100,00mq	mq. 10,00	mq. 10,00 > 100,00
	Vocchie per lo scabbia	mq. 630,00 > 150,00mq	mq. 18,00	mq. 18,00 > 150,00
	Aree a prato	mq. 309,24	mq. 309,24	
	Accessi pedonali e corridoi	mq. 82,00	mq. 82,00	
<b>Totale</b>			<b>mq. 344,68</b>	<b>mq. 344,68</b>

REGIONE PIEMONTE PROVINCIA DI NOVARA  
 COMUNE DI  
**GRANOZZO CON MONTICELLO**

SCALA:	PROGETTO ESECUTIVO
OGGETTO:	PER LA COSTRUZIONE DI ASILO NIDO L.R. 23 aprile 2007 n. 9 - Riformulazione della legge di autorizzazione al Programma di finanziamento n. 2007/2008/2009 Deliberazione della Giunta Regionale 18 giugno 2007 n. 314/80 Piano (genico-servizio) Pro. SPFN n. 2834 del 09/07/2009
TAVOLA N.:	1:100
TITOLO ELENCAZIONE:	PANITA CON INDIVIDUAZIONE SPAZI A STANDARDS PIANITA CON ARREDAMENTO
DATA:	Luglio 2009
PROGETTISTA:	STUDIO ARCHITETTICO ASSOCIATO Corso Umberto I° 29/A - 11100 Verucchi Tel. 0172/420000 Fax 0172/420011
PROGETTO:	04

PANITA CON INDIVIDUAZIONE SPAZI A STANDARDS - scala 1:100

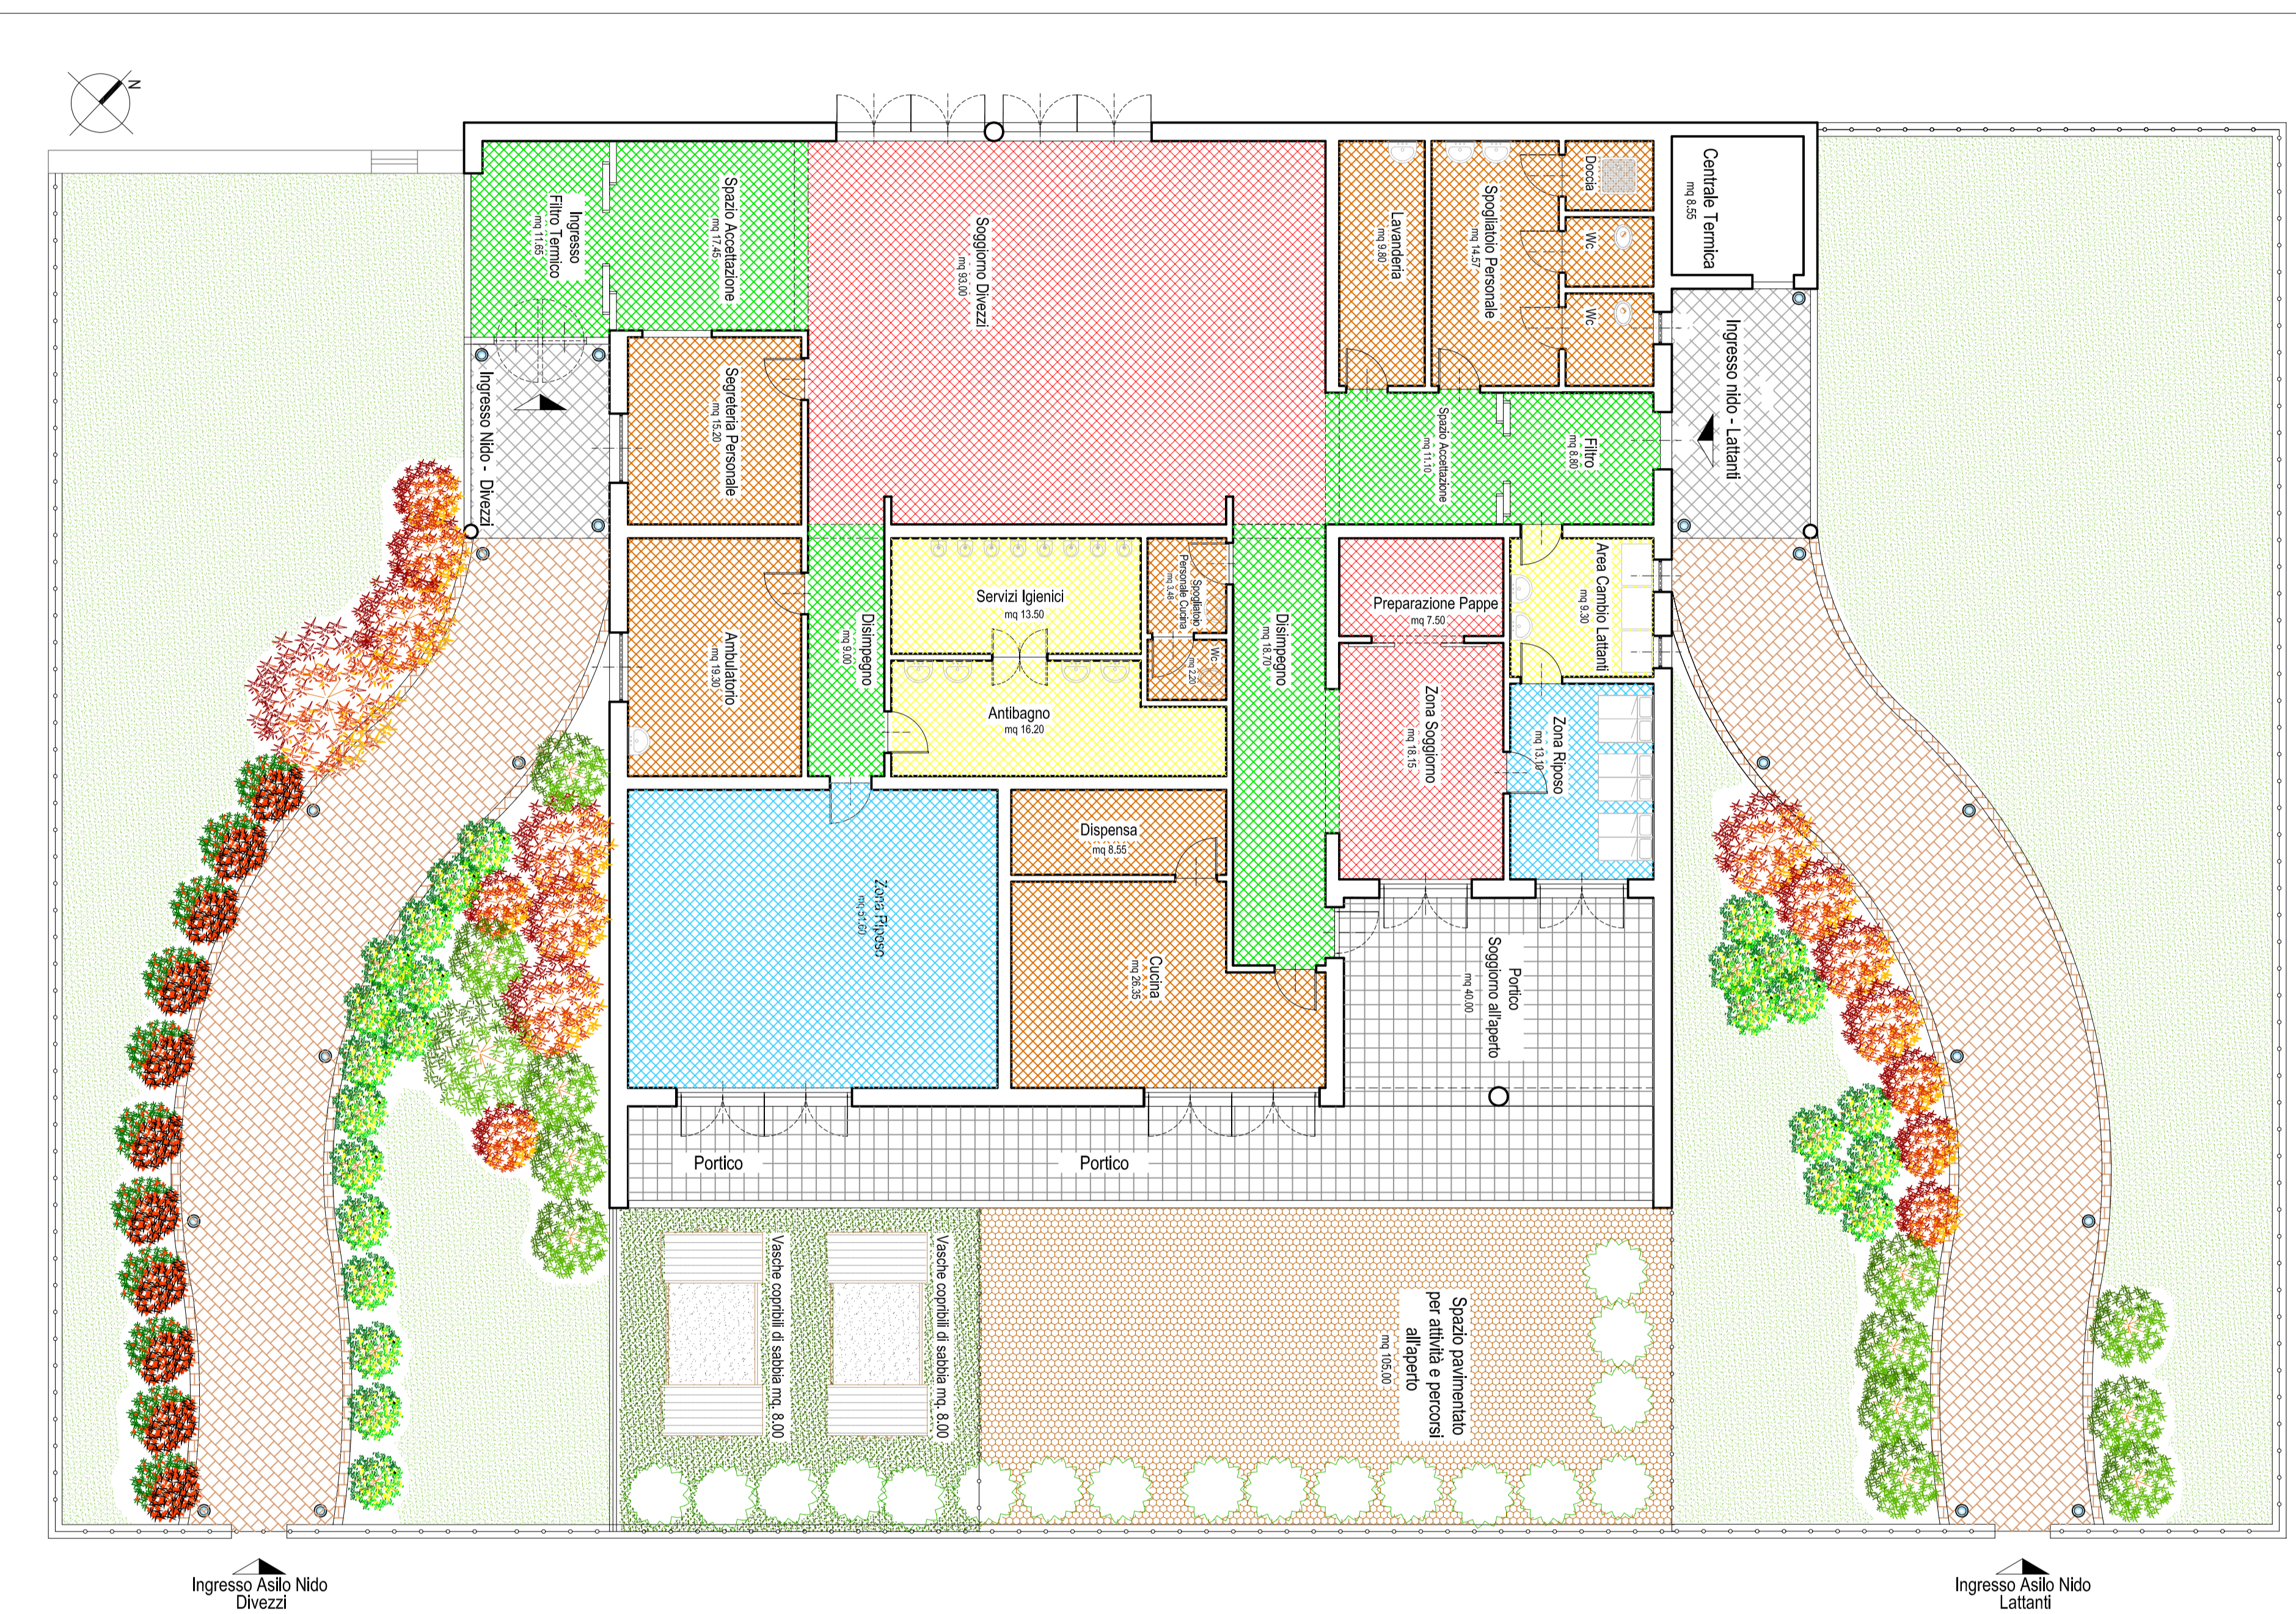

PANITA CON ARREDAMENTO - scala 1:100

