


PLANIMETRIA CATASTALE

SCALA 1:2000

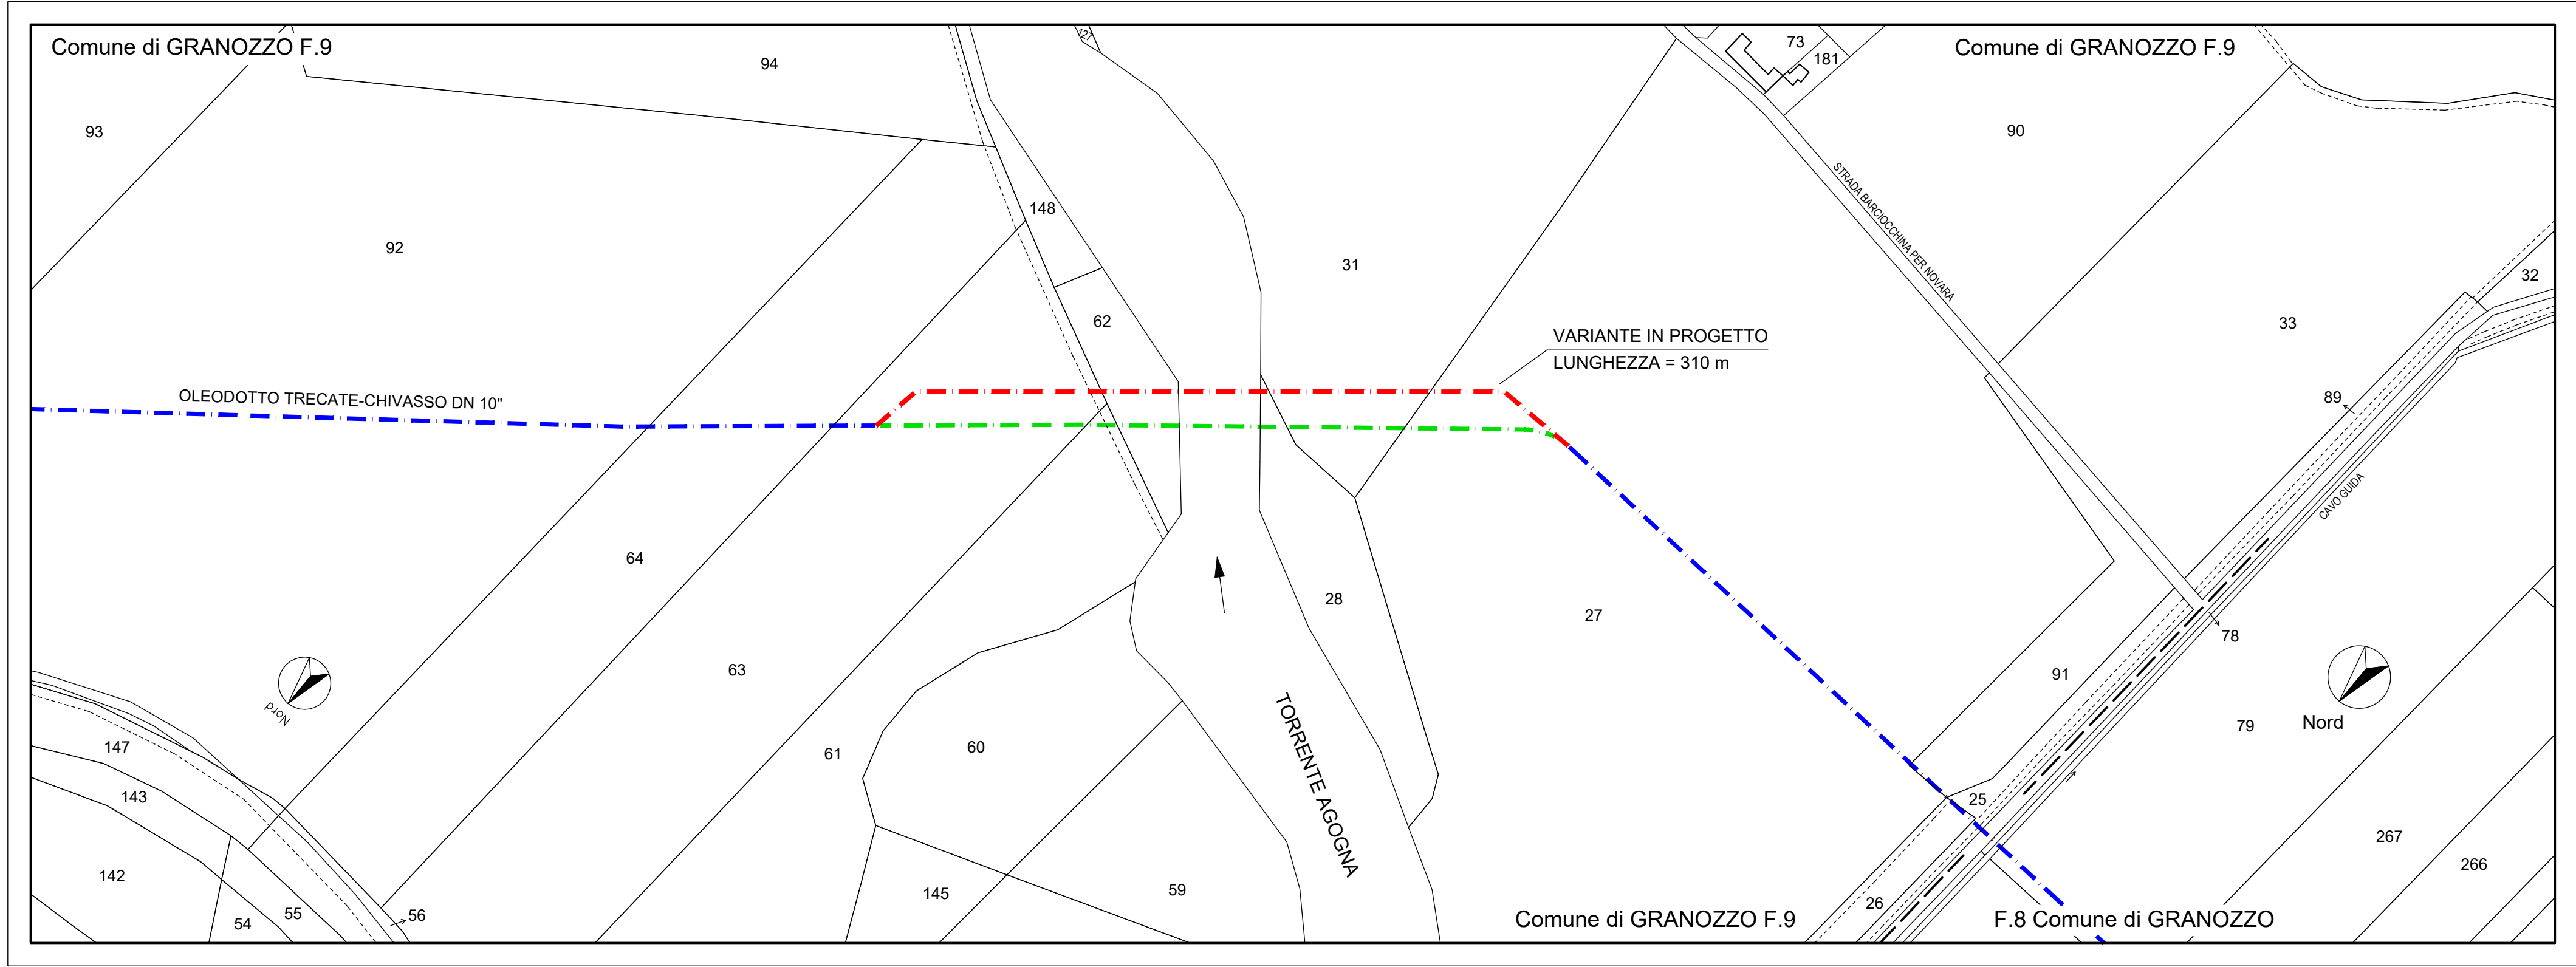


LEGENDA

- OLEODOTTO ESISTENTE
- VARIANTE IN PROGETTO
- TRATTO DI OLEODOTTO DA PORRE F.E.

COROGRAFIA

SCALA 1:25000

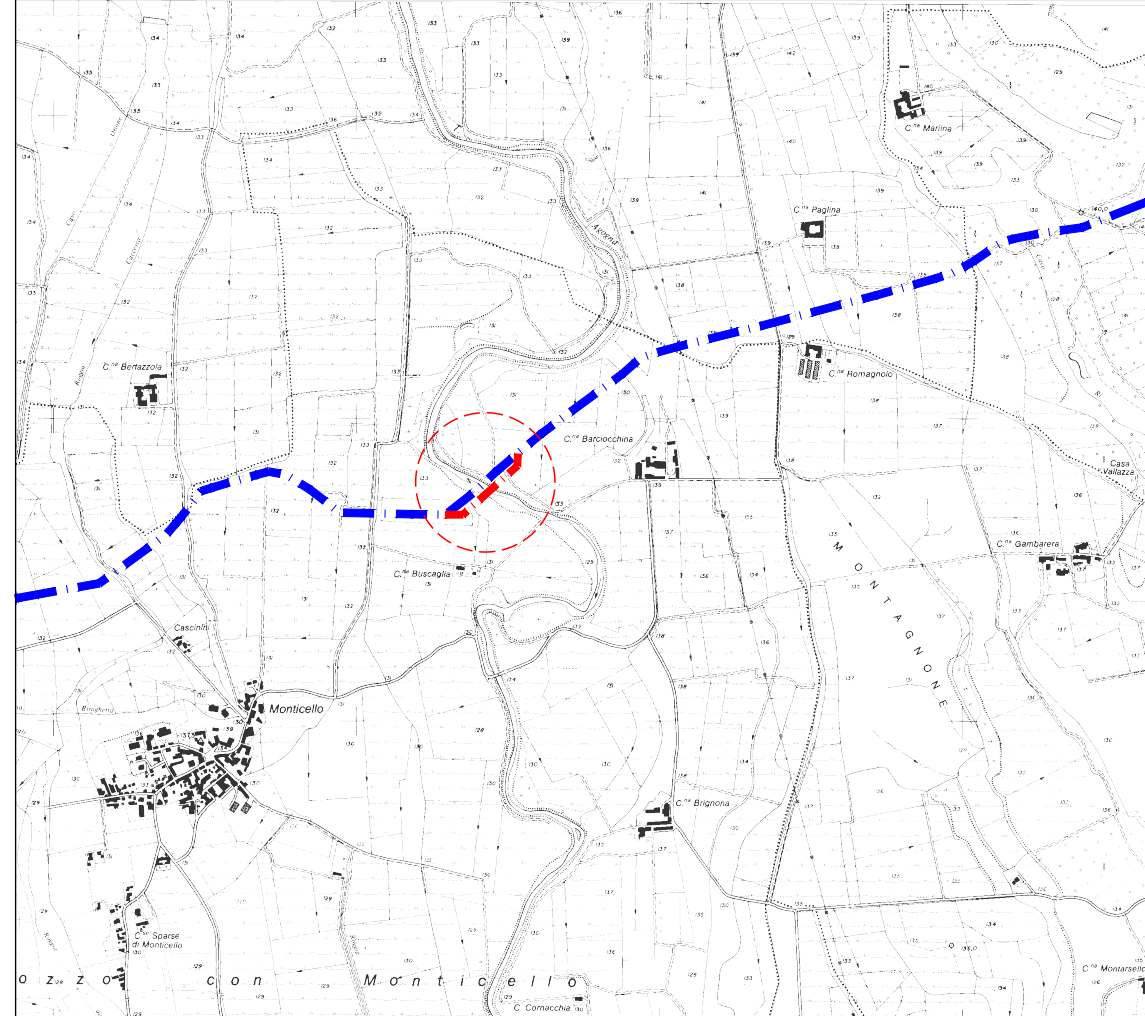

CTR 137040

REVISIONI	5			
	4			
	3			
	2			
	1			



SCALA: 1:2000 DATA: DICEMBRE 2020
DIS: CONTR: CALC: APPR:
SERV. OPER:
SERV. TECN:

OLEODOTTO TRECATE - CHIVASSO DN 250 (10")
Tronco 1: TRECATE - ROGGIA PELTRENGA
VARIANTE OLEODOTTO E NUOVO ATTRAV. TORR. AGOGNA MEDIANTE T.O.C.
Localita' GRANOZZO con MONTICELLO (NO)

PLANIMETRIA PS-PLE 3274

Disegno elaborato a cura della ATTELUS - Firenze
A norma di Legge la S.A.R.P.O.M. si riserva la proprietà del presente disegno e ne vieta l'utilizzazione, la riproduzione o la comunicazione senza permesso scritto dalla ATTELUS - Firenze